


## Ведомость рабочих чертежей

Лист	Наименование	Примечание	Лист	Наименование	Примечание
1	Ведомость рабочих чертежей		8	План пола	
2	Обмерный план		9	План потолка	
3	План монтажа и демонтажа стен и перегородок		10	План привязки осветительных приборов	
4	План с расстановкой мебели		11	План расстановки осветительных приборов и выключателей	
5	План расположения внутренних блоков кондиционирования		12	План размещения интернет-розеток	
6	План подводов воды и канализации		13	План размещения электротехнических приборов	
7	План теплого пола				

Изм.	Кол.	Лист	№ док.	Подпись	Дата	Стадия	Лист	Листов
						ДП	1	1
Исполнитель								
Заказчик								
Ведомость рабочих чертежей								

# Обмерный план

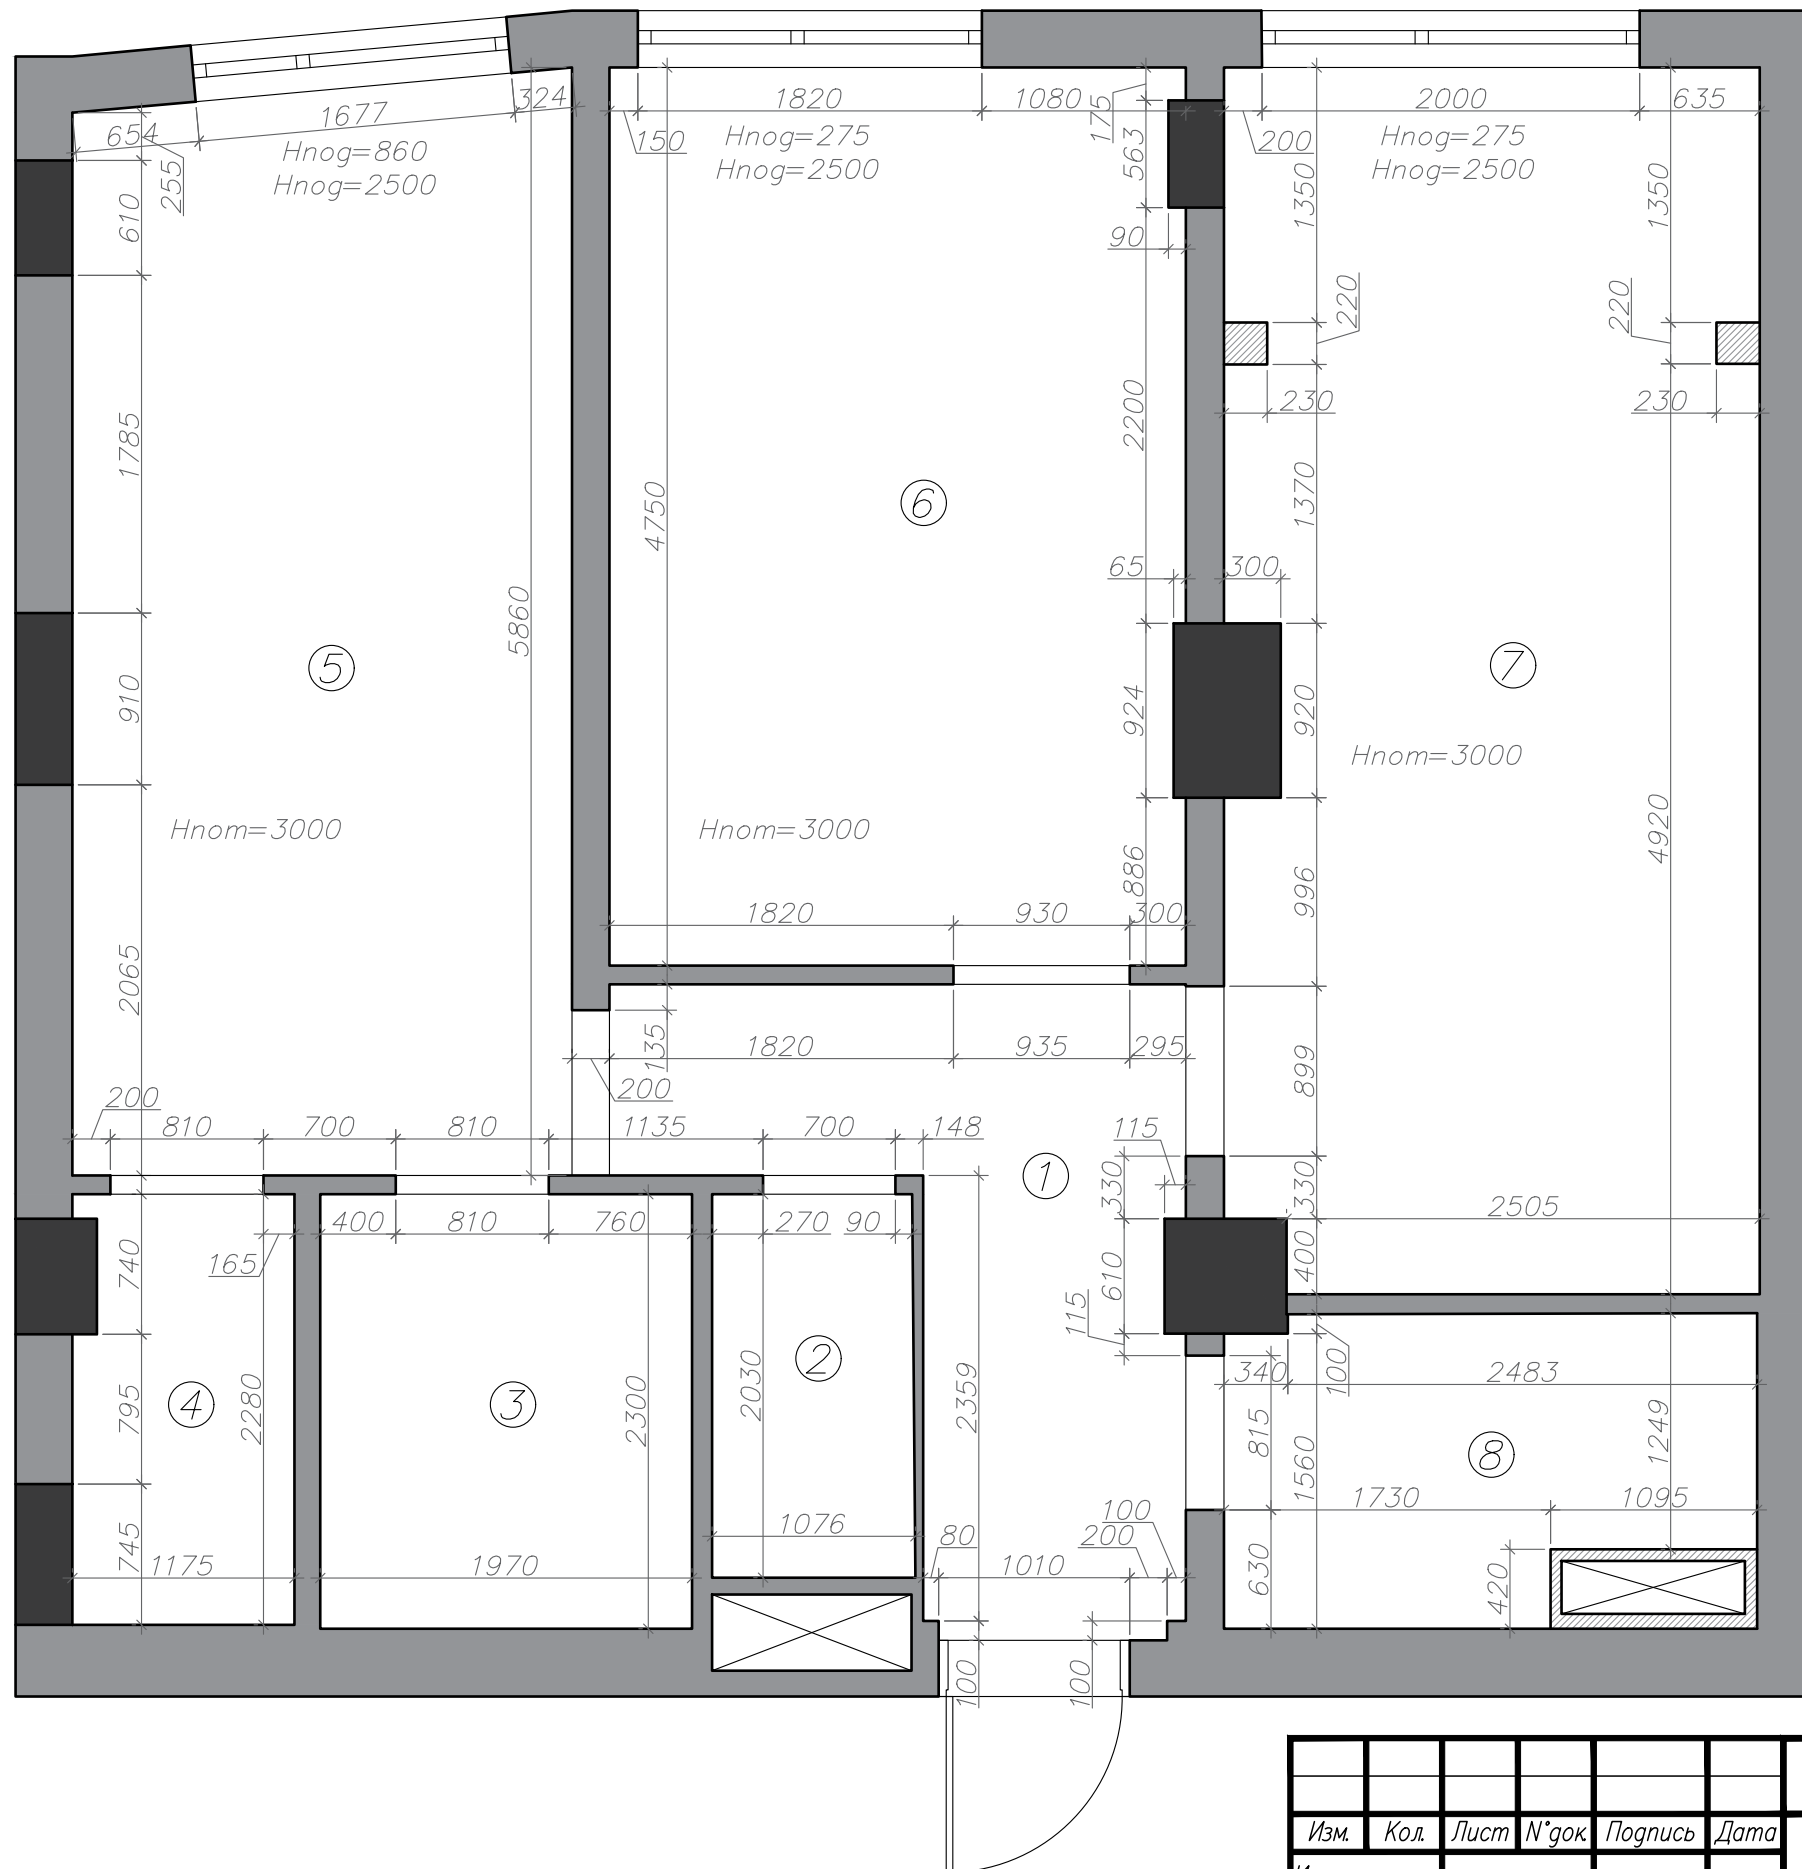

## Экспликация помещений

Номер пом-я	Наименование	Площадь, м
1	Коридор	6,41
2	Санузел	2,16
3	Ванная комната	4,52
4	Гардеробная	2,59
5	Спальня	15,18
6	Гостиная	14,38
7	Кухня	17,88
8	Серверная	4,20
Итого:		67,32

### Примечание:


- Площади не учитывают площади перегородок
- Размеры уточнить по месту.

Изм.	Кол.	Лист	№ док.	Подпись	Дата	Стадия	Лист	Листов
						ДП	2	13
Обмерный план. М 1:40								

# План монтажа и демонтажа стен и перегородок

## Экспликация помещений

Номер пом-я	Наименование	Площадь, м
1	Коридор	7,96
2	Санузел	2,16
3	Ванная комната	4,52
4	Гардеробная	3,90
5	Спальня	12,24
6	Гостиная	14,29
7	Кухня	17,98
8	Серверная	4,20
Итого:		67,25

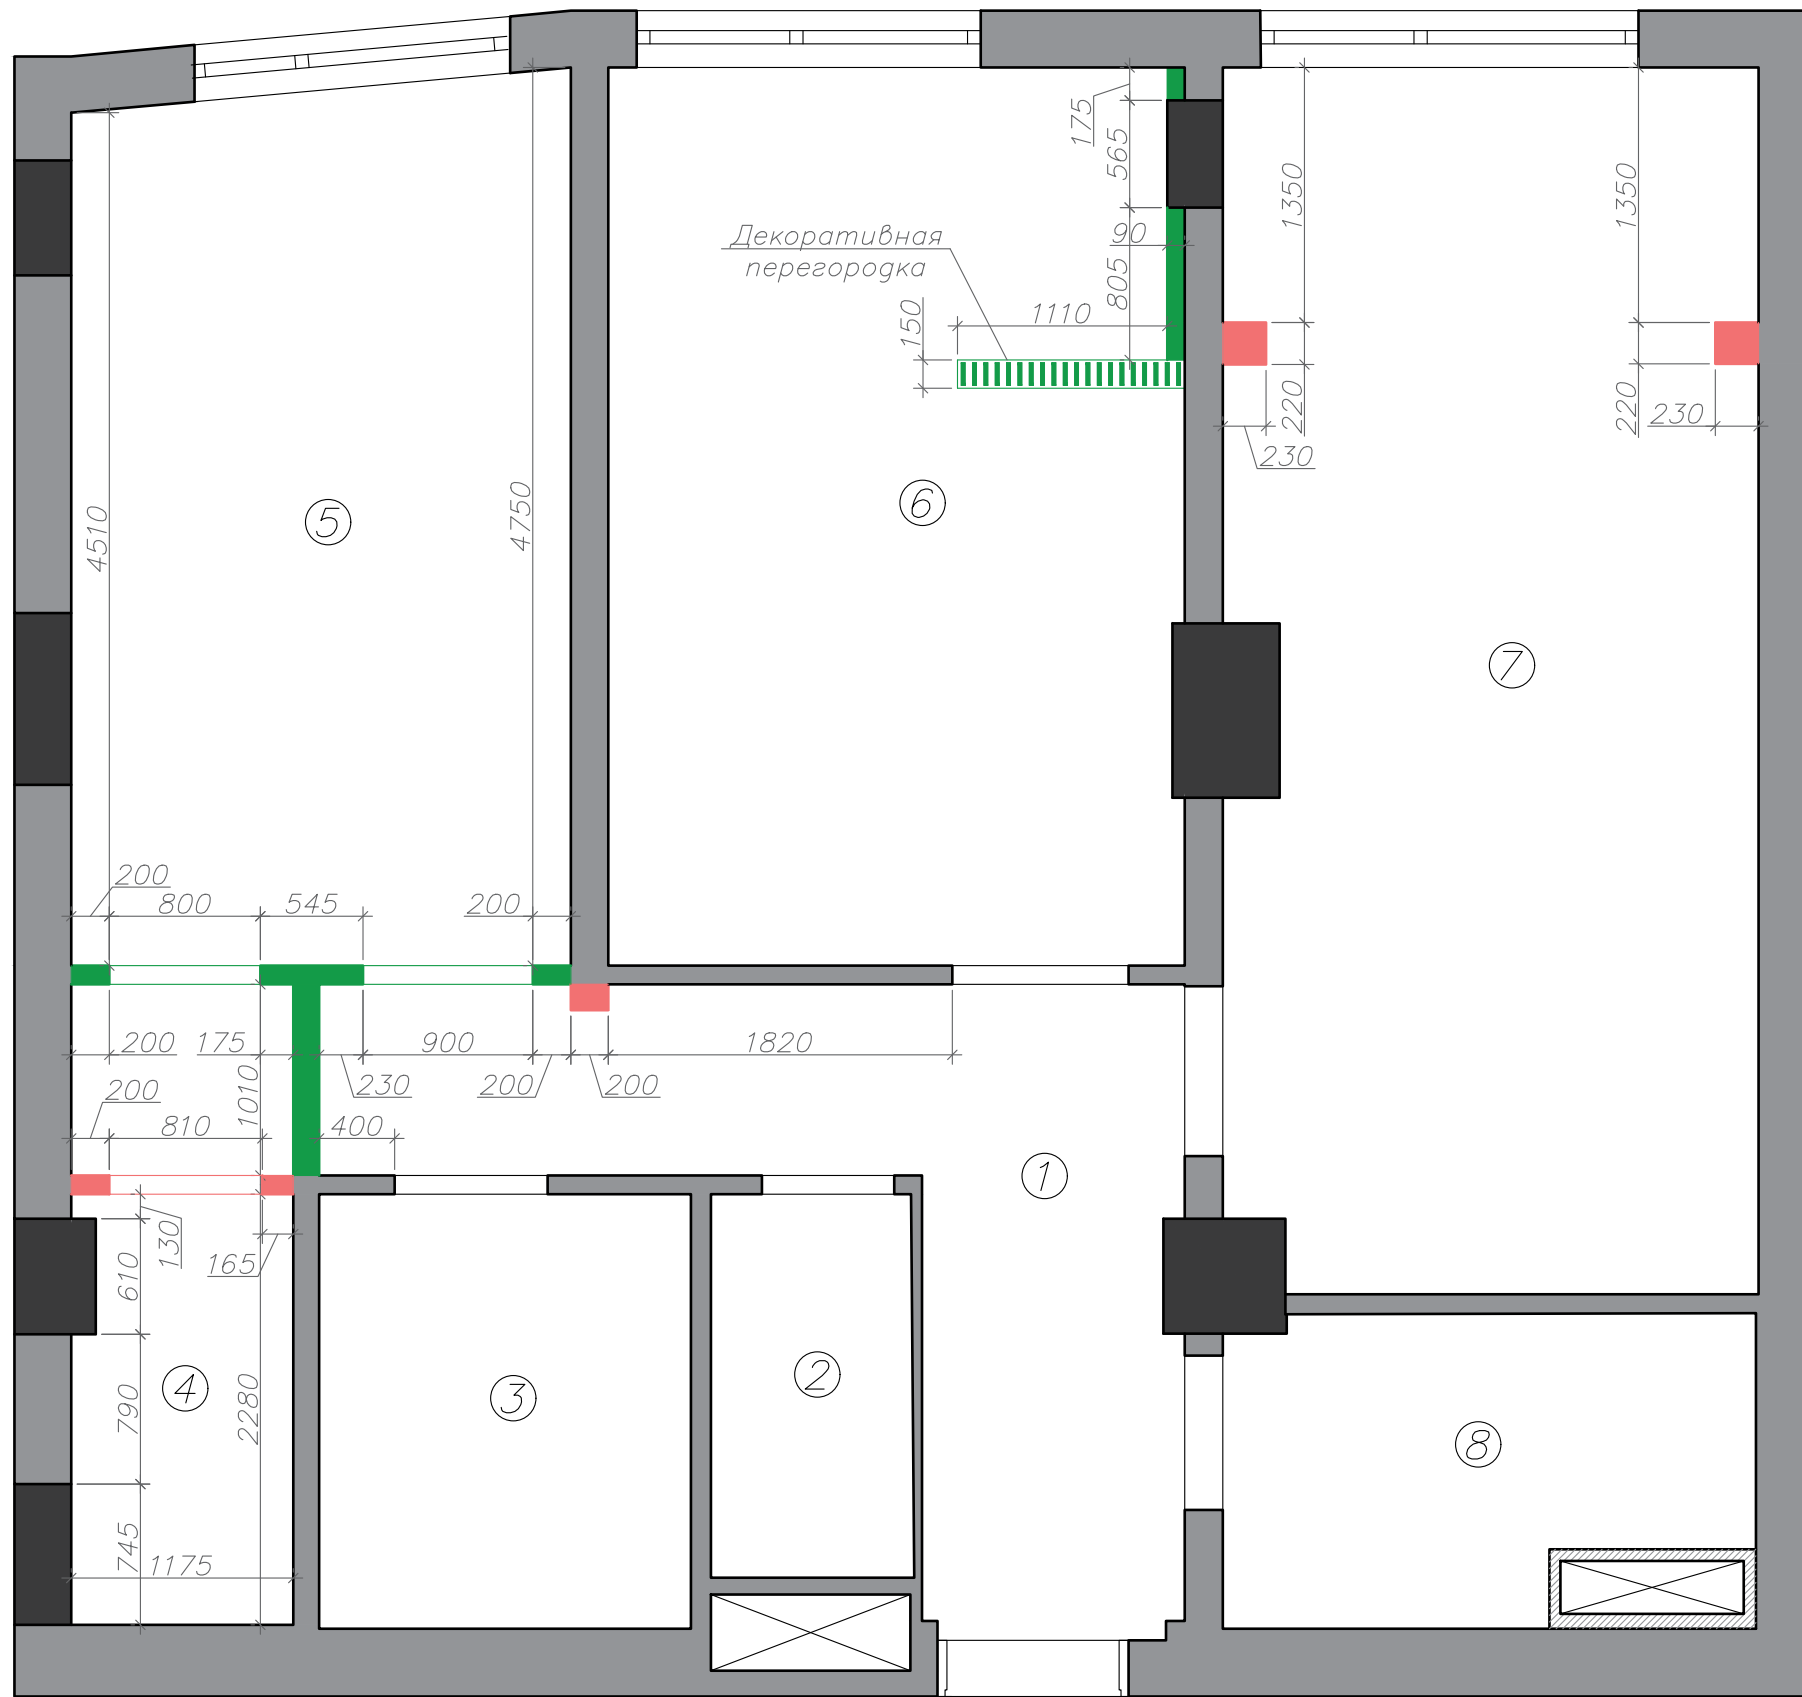

### Условные обозначения:

Обозначение	Наименование
	Демонтируемые перегородки
	Монтируемые перегородки

### Примечание:


1. Размеры уточнить по месту. В проекте минимально учтены отклонения на кривизну стен.
2. Все размеры указаны без запаса на отделочные материалы (чистовой размер).
3. Высоты указаны от уровня чистового пола.

Изм.	Кол.	Лист	№ док.	Подпись	Дата	Стадия	Лист	Листов
						ДП	3	13
Исполнитель								
Заказчик								
План демонтажа и монтажа стен и перегородок М 1:40								

# План с расстановкой мебели

## Экспликация помещений

Номер пом-я	Наименование	Площадь, м
1	Коридор	7,96
2	Санузел	2,16
3	Ванная комната	4,52
4	Гардеробная	3,90
5	Спальня	12,24
6	Гостиная	14,29
7	Кухня	17,98
8	Серверная	4,20
Итого:		67,25

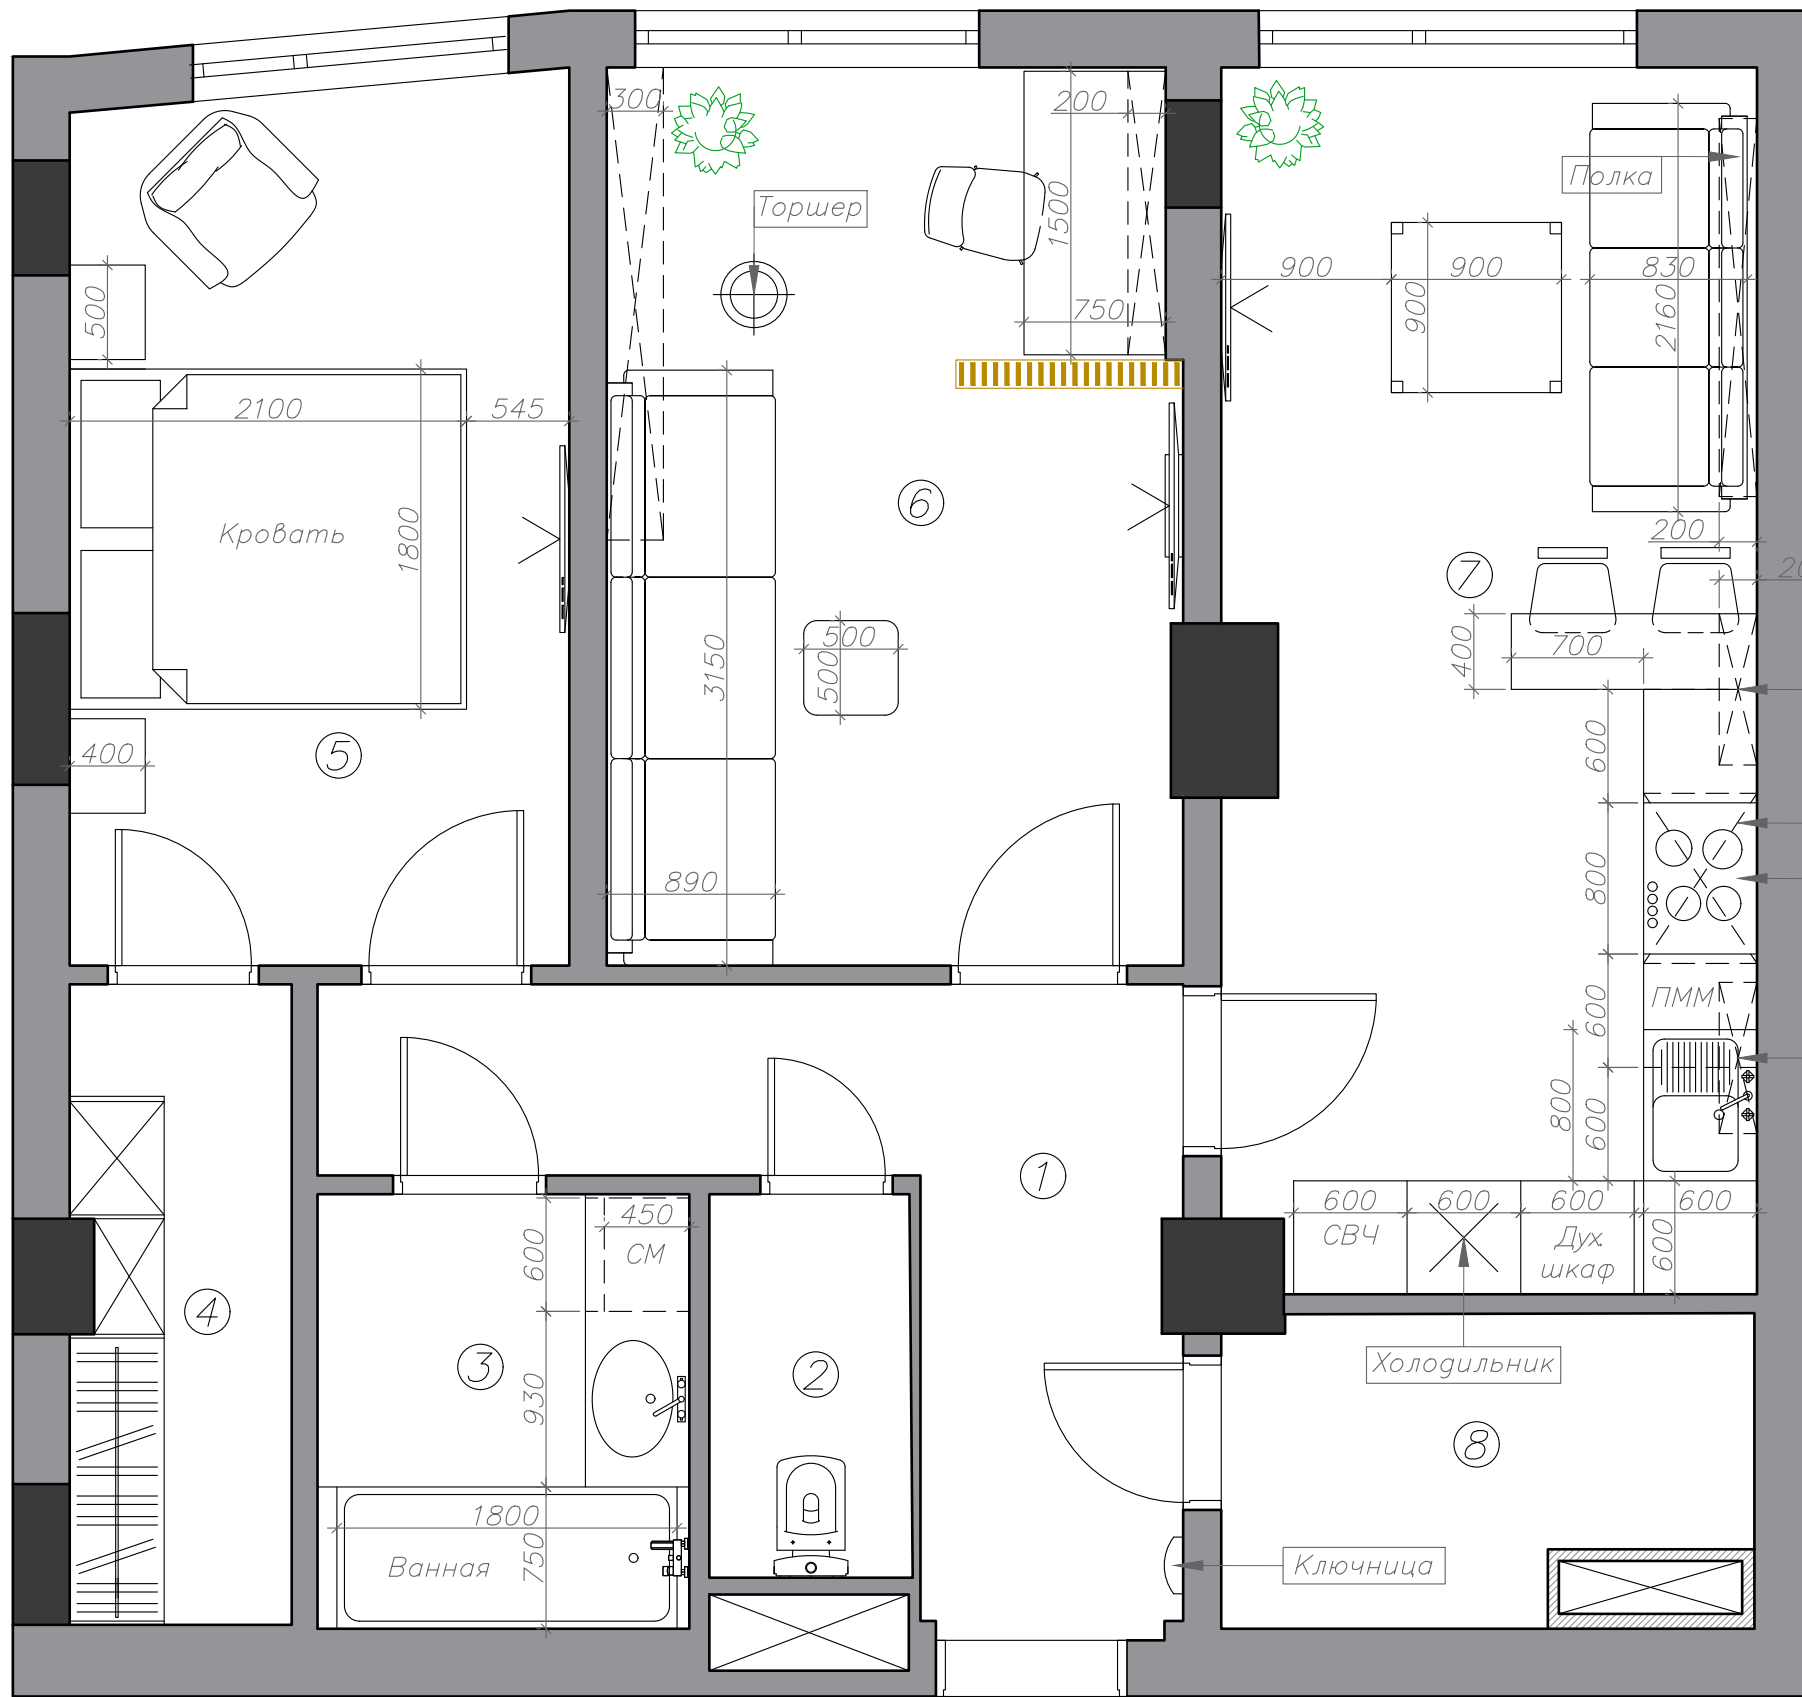

### Примечание:


1. Площади не учитывают площади перегородок
2. Размеры уточнить по месту.

Изм.	Кол.	Лист	№ док.	Подпись	Дата	Стадия	Лист	Листов
						ДП	4	13
Исполнитель								
Заказчик								
План с расстановкой мебели.								
М 1:40								

# План расположения внутренних блоков кондиционирования

## Экспликация помещений

Номер пом-я	Наименование	Площадь, м
1	Коридор	7,96
2	Санузел	2,16
3	Ванная комната	4,52
4	Гардеробная	3,90
5	Спальня	12,24
6	Гостиная	14,29
7	Кухня	17,98
8	Серверная	4,20
Итого:		67,25

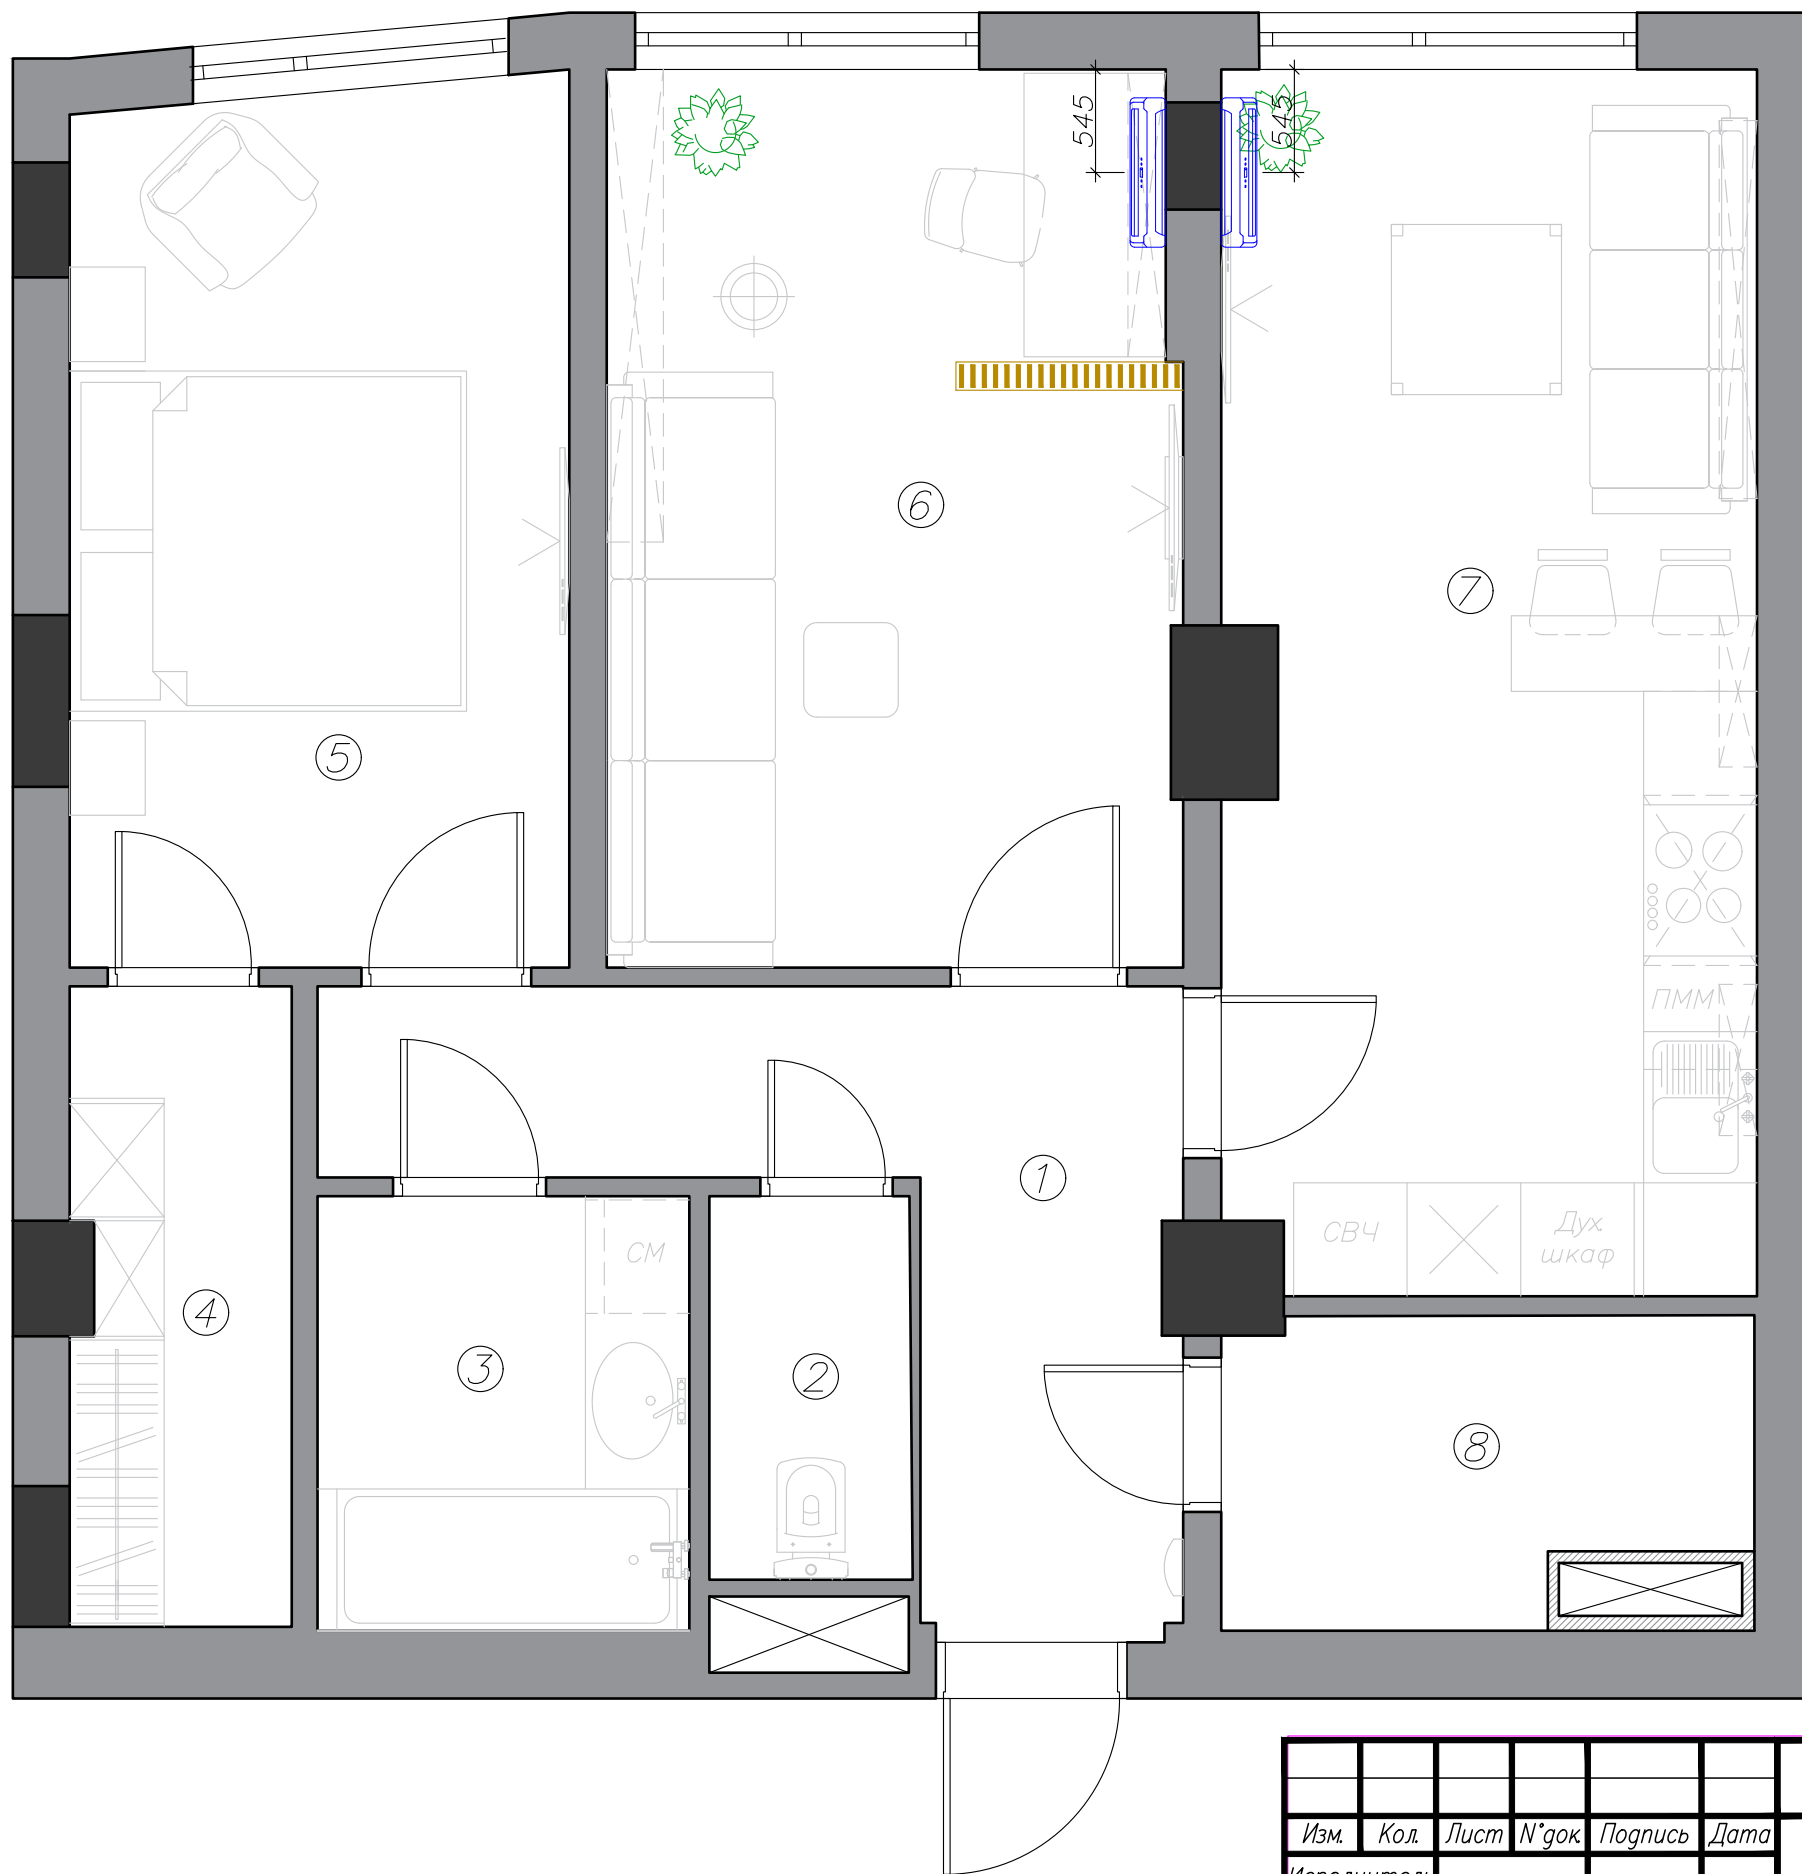

### Условные обозначения:

Эскиз	Наименование
	Внутренний блок кондиционирования

### Примечание:


- Площади не учитывают площади перегородок
- Размещение внутренних блоков кондиционирования согласовать с производителями.

Изм.	Кол.	Лист	№ док.	Подпись	Дата	Стадия	Лист	Листов
						ДП	5	13
Исполнитель								
Заказчик								
План расположения внутренних блоков кондиционирования. М 1:40								

# План подводов воды и канализации

## Экспликация помещений

Номер пом-я	Наименование	Площадь, м
1	Коридор	7,96
2	Санузел	2,16
3	Ванная комната	4,52
4	Гардеробная	3,90
5	Спальня	12,24
6	Гостиная	14,29
7	Кухня	17,98
8	Серверная	4,20
Итого:		67,25

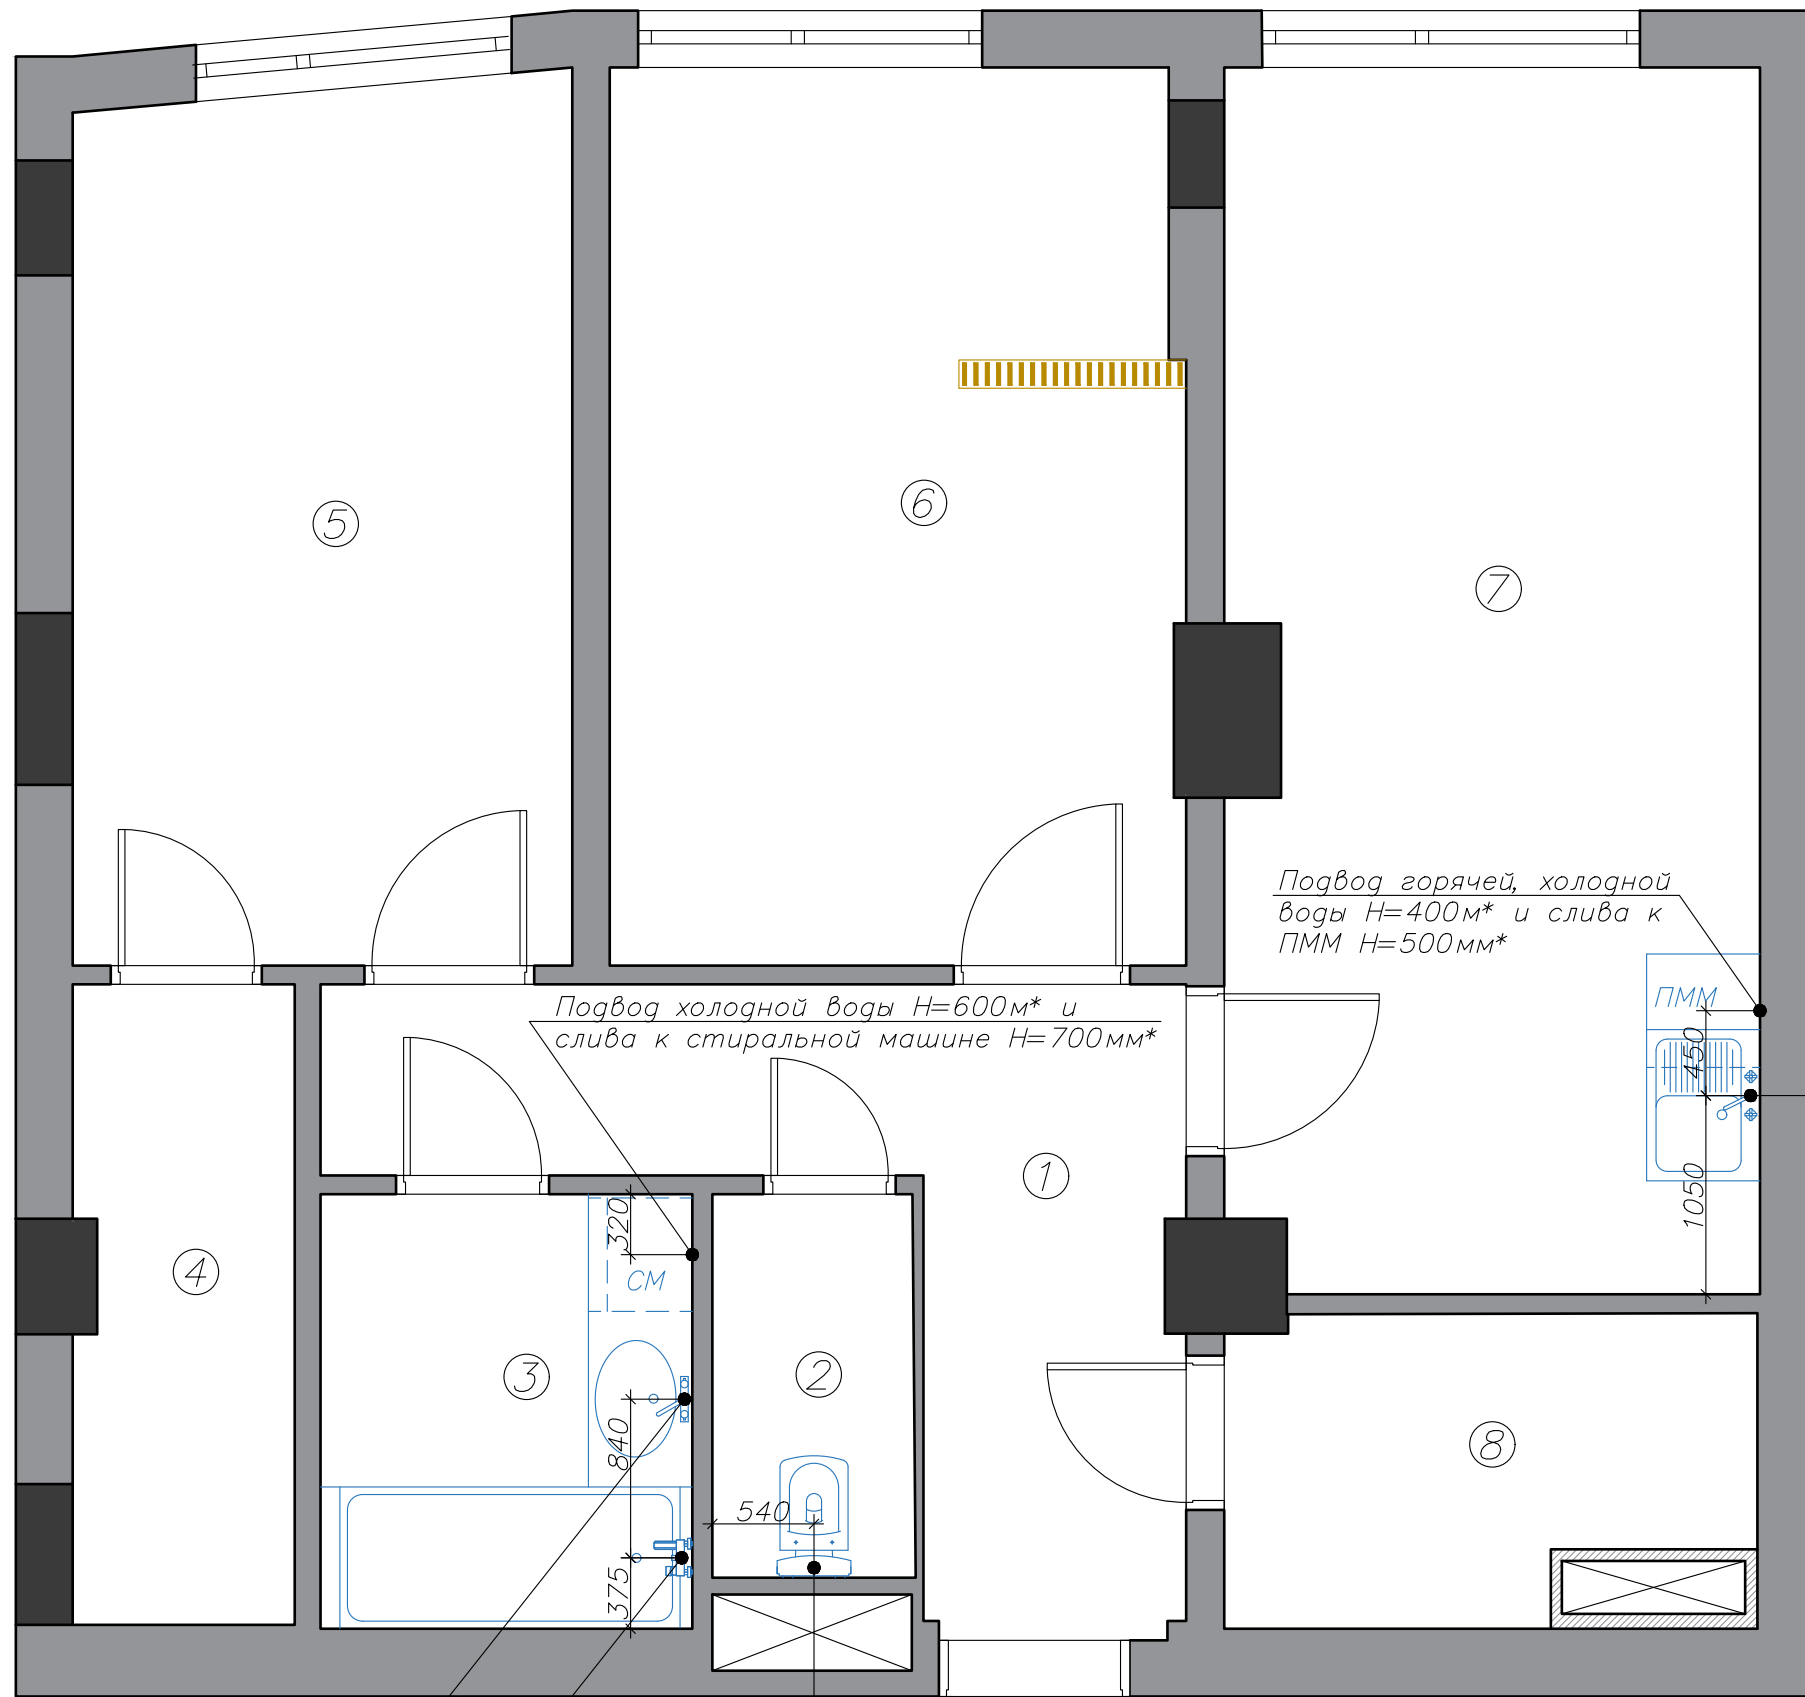

### Примечание:

\* высоту уточнить по месту, после приобретения прибора.

Подвод горячей, холодной воды Н=400мм\* и слива к ПММ Н=500мм\*

Подвод холодной воды Н=600мм\* и слива к стиральной машине Н=700мм\*

Подвод горячей, холодной воды Н=650мм\* и слива к раковине Н=500мм\*

Подвод горячей, холодной воды Н=650мм\* и слива к раковине Н=500мм\*

Подвод горячей, холодной воды Н=800мм\* и слива к ванной Н=100мм\*


Подвод холодной воды Н=400мм\* и слива к унитазу Н=240мм\*

Изм.	Кол.	Лист	№ док.	Подпись	Дата	Стадия	Лист	Листов
Исполнитель						ДП	6	13
Заказчик								
План подводов воды и канализации. М 1:40								

# План теплого пола

## Экспликация помещений

Номер пом-я	Наименование	Площадь, м
1	Коридор	7,96
2	Санузел	2,16
3	Ванная комната	4,52
4	Гардеробная	3,90
5	Спальня	12,24
6	Гостиная	14,29
7	Кухня	17,98
8	Серверная	4,20
Итого:		67,25

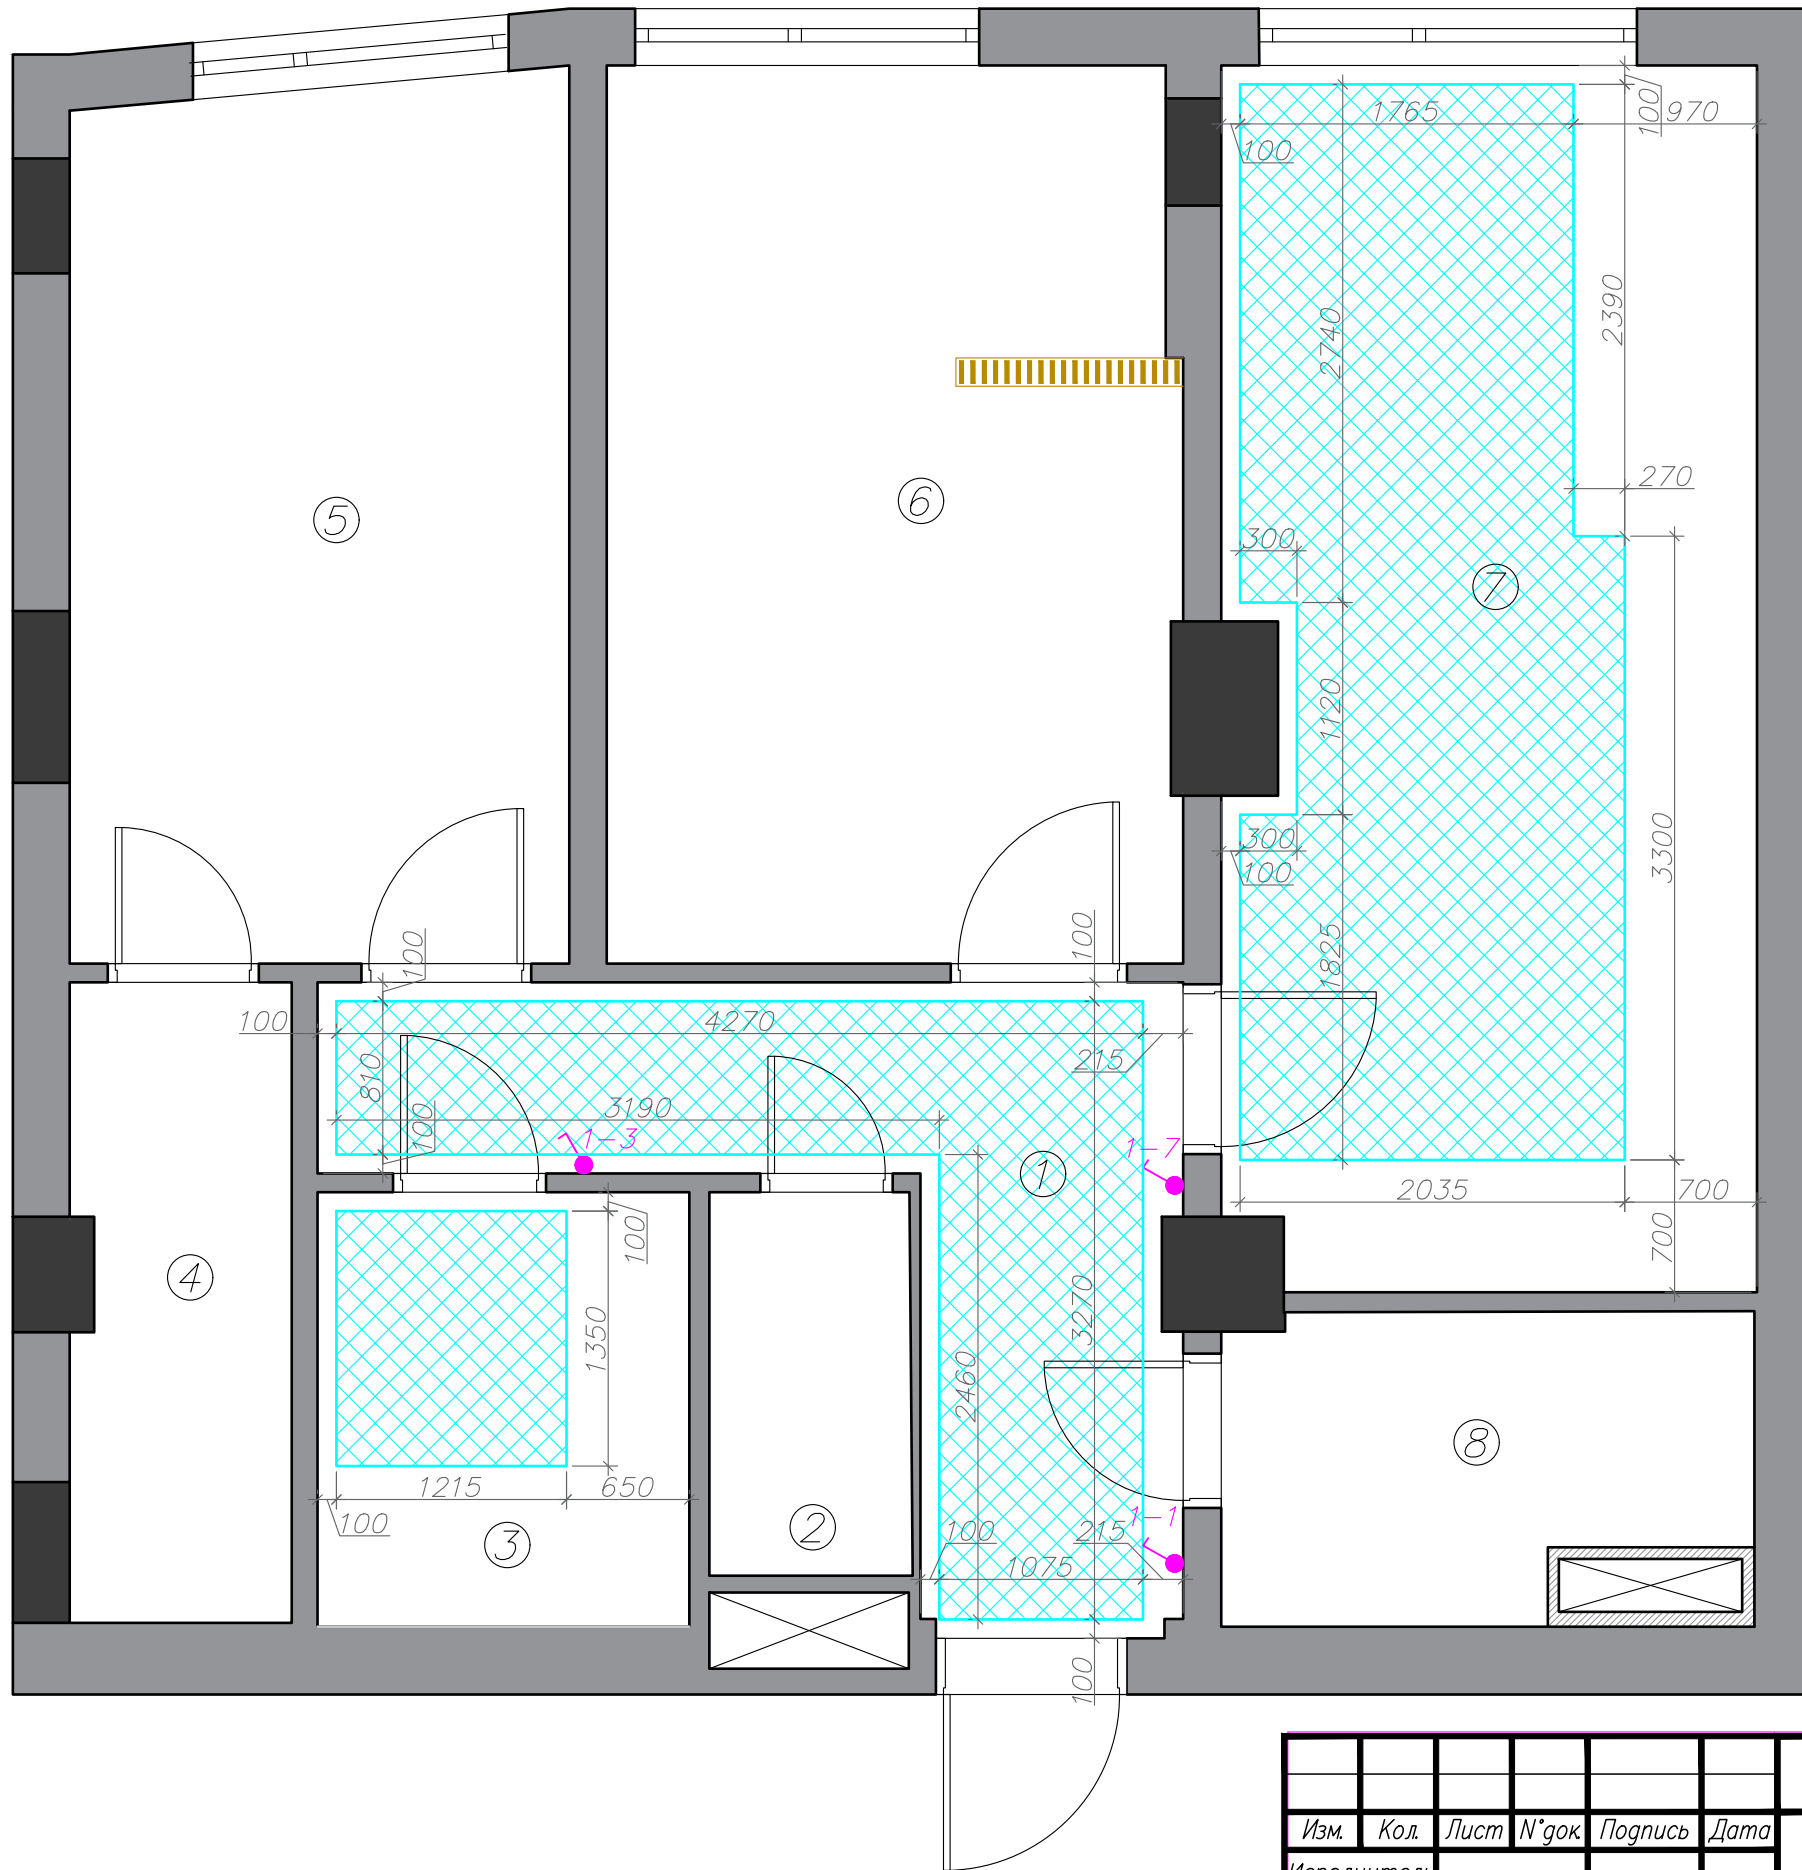

### Условные обозначения

Эскиз	Наименование
	Контур теплого пола 18,35 м <sup>2</sup>
	Регулятор теплого пола

### Примечание:


- Укладку теплого пола произвести с отступом 100 мм от вертикальных конструкций согласно плану.

Изм.	Кол.	Лист	№ док.	Подпись	Дата	Стадия	Лист	Листов
						ДП	7	13
Исполнитель								
Заказчик								
План теплого пола. М 1:40								

# План пола

## Экспликация помещений

Номер пом-я	Наименование	Площадь, м
1	Коридор	7,96
2	Санузел	2,16
3	Ванная комната	4,52
4	Гардеробная	3,90
5	Спальня	12,24
6	Гостиная	14,29
7	Кухня	17,98
8	Серверная	4,20
Итого:		67,25

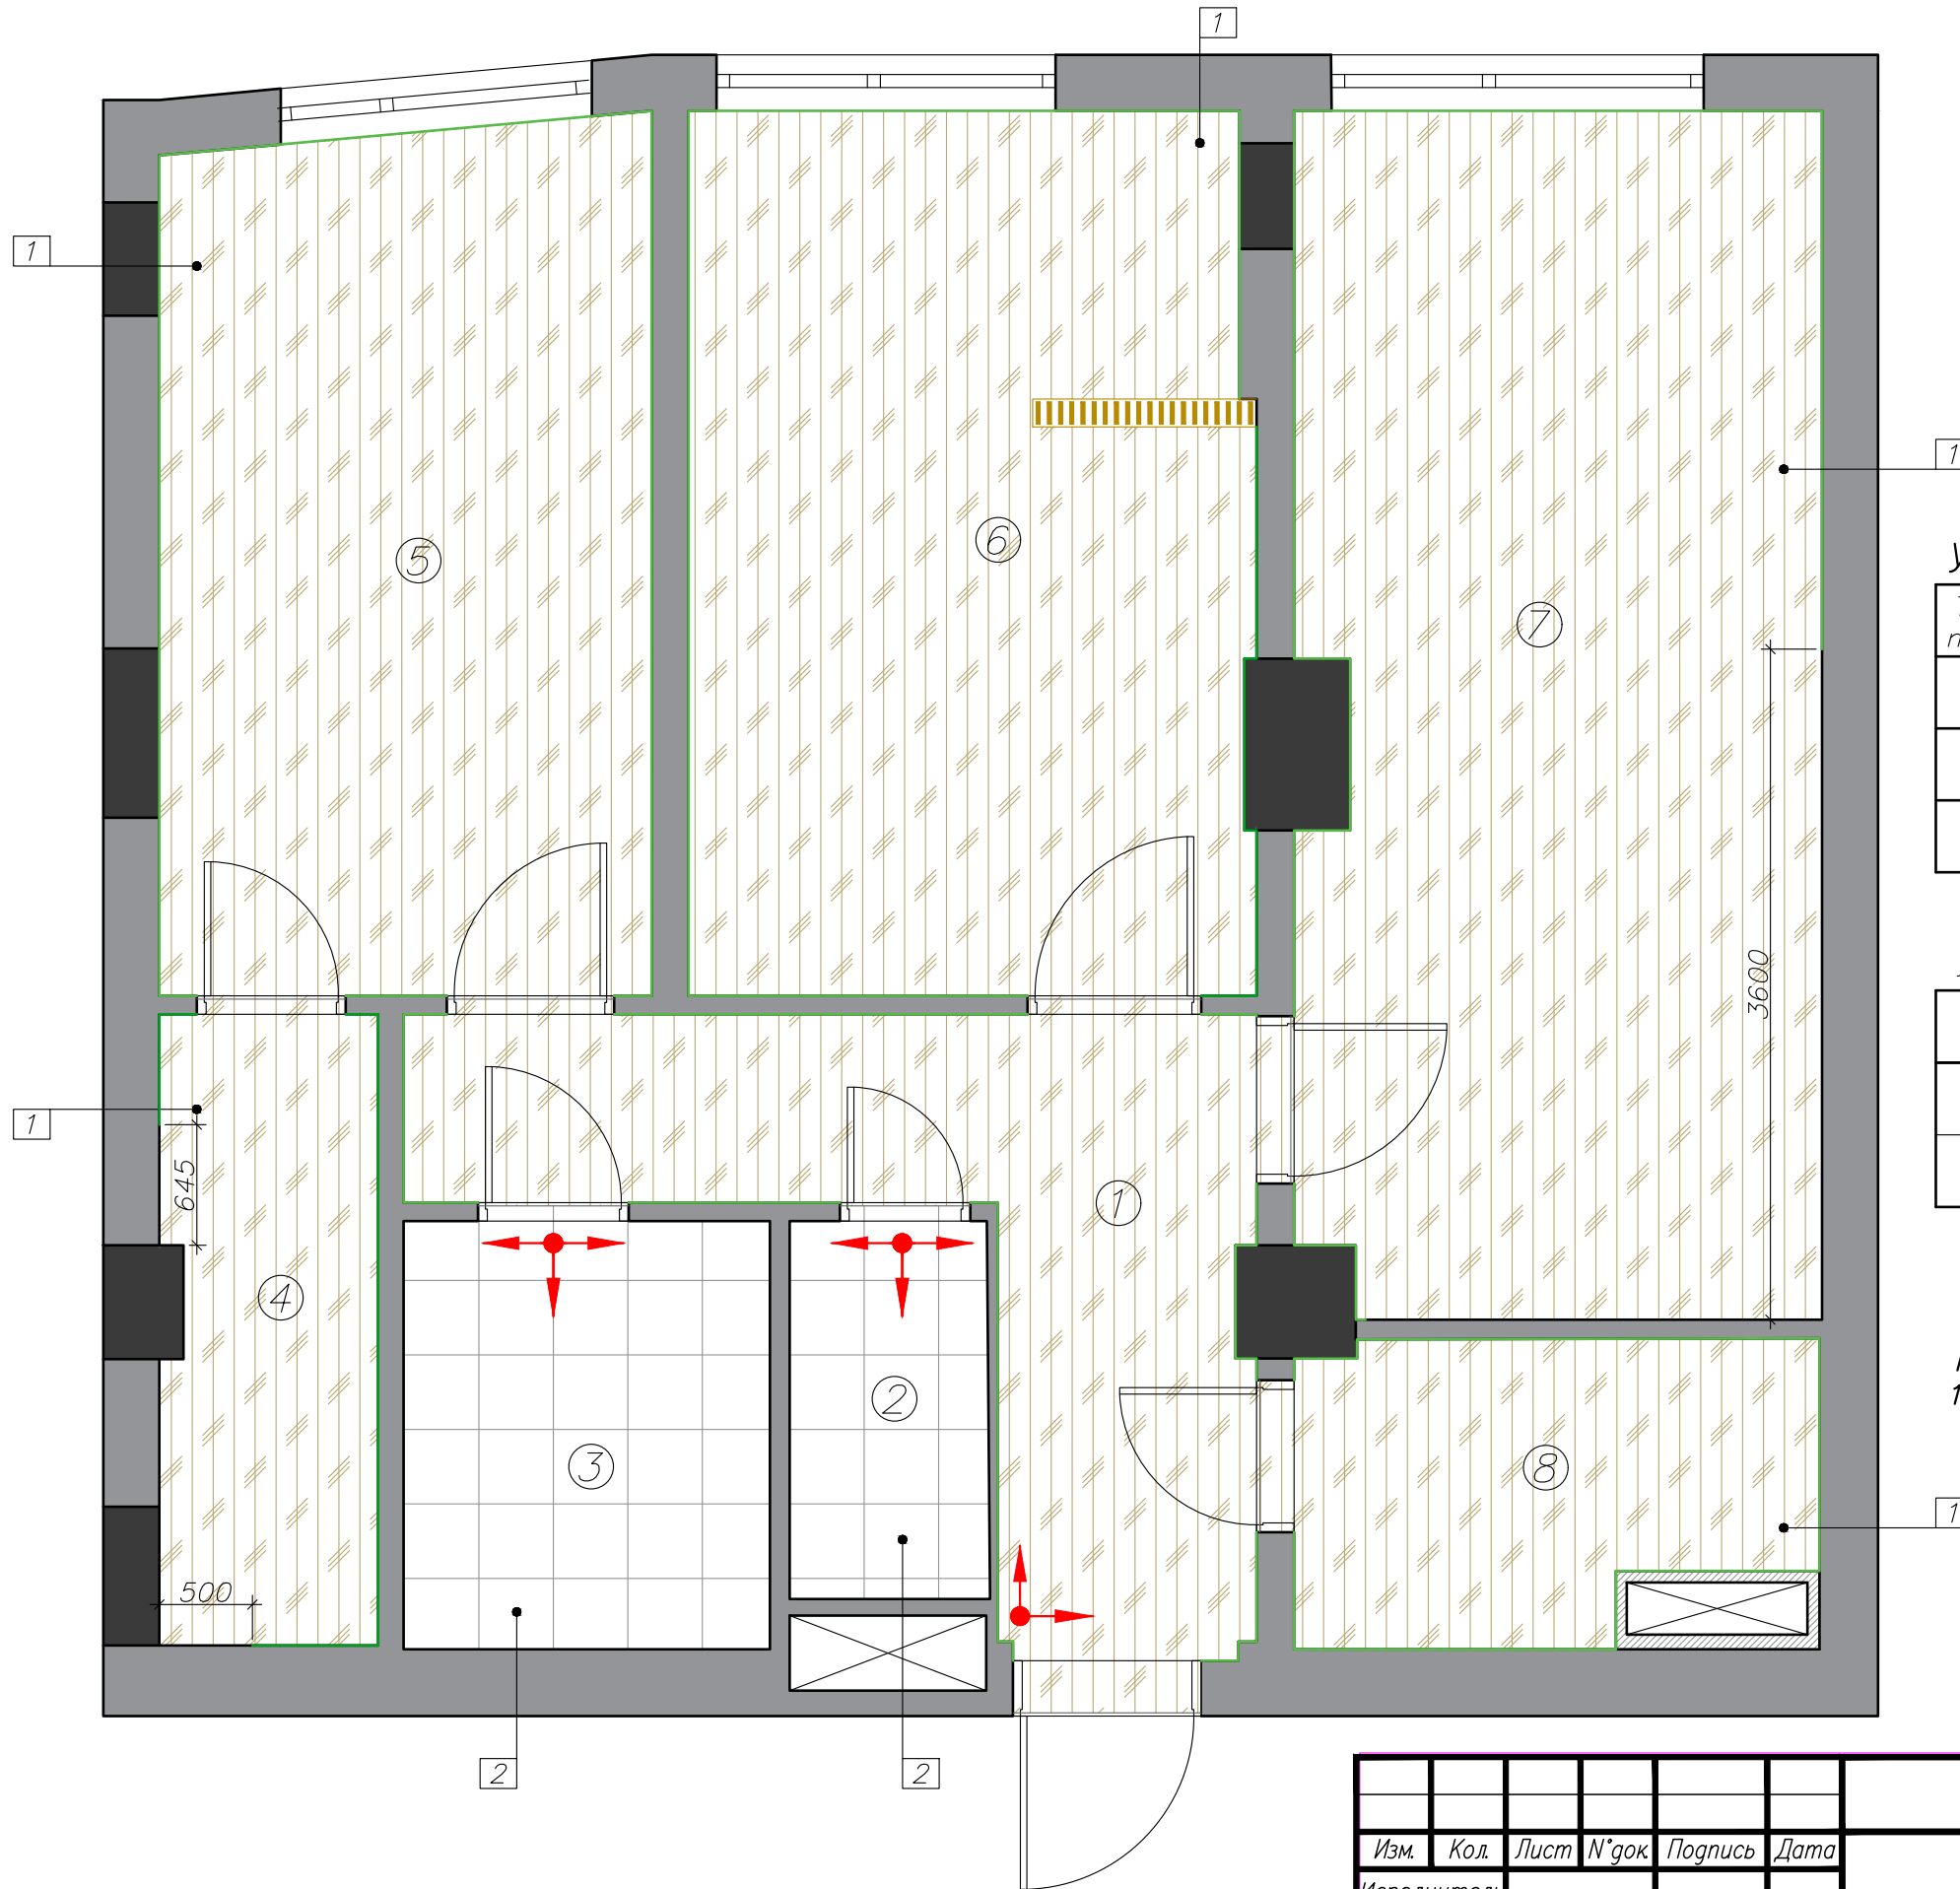

### Условные обозначения:

Тип пола	Эскиз	Наименование	Кол-во
1		Ламинат	61,30 м <sup>2</sup>
2		Керамическая плитка	6,81 м <sup>2</sup>
		Плинтус	62,6 м.п.

### Условные обозначения

Эскиз	Наименование
	Направление укладки напольного покрытия
	Плинтус


### Примечание:

1. Количество материала дано без учета запаса.

Изм.	Кол.	Лист	№ док.	Подпись	Дата	Стадия	Лист	Листов
						ДП	8	13
Исполнитель								
Заказчик								
План пола. М 1:40								



# План потолка

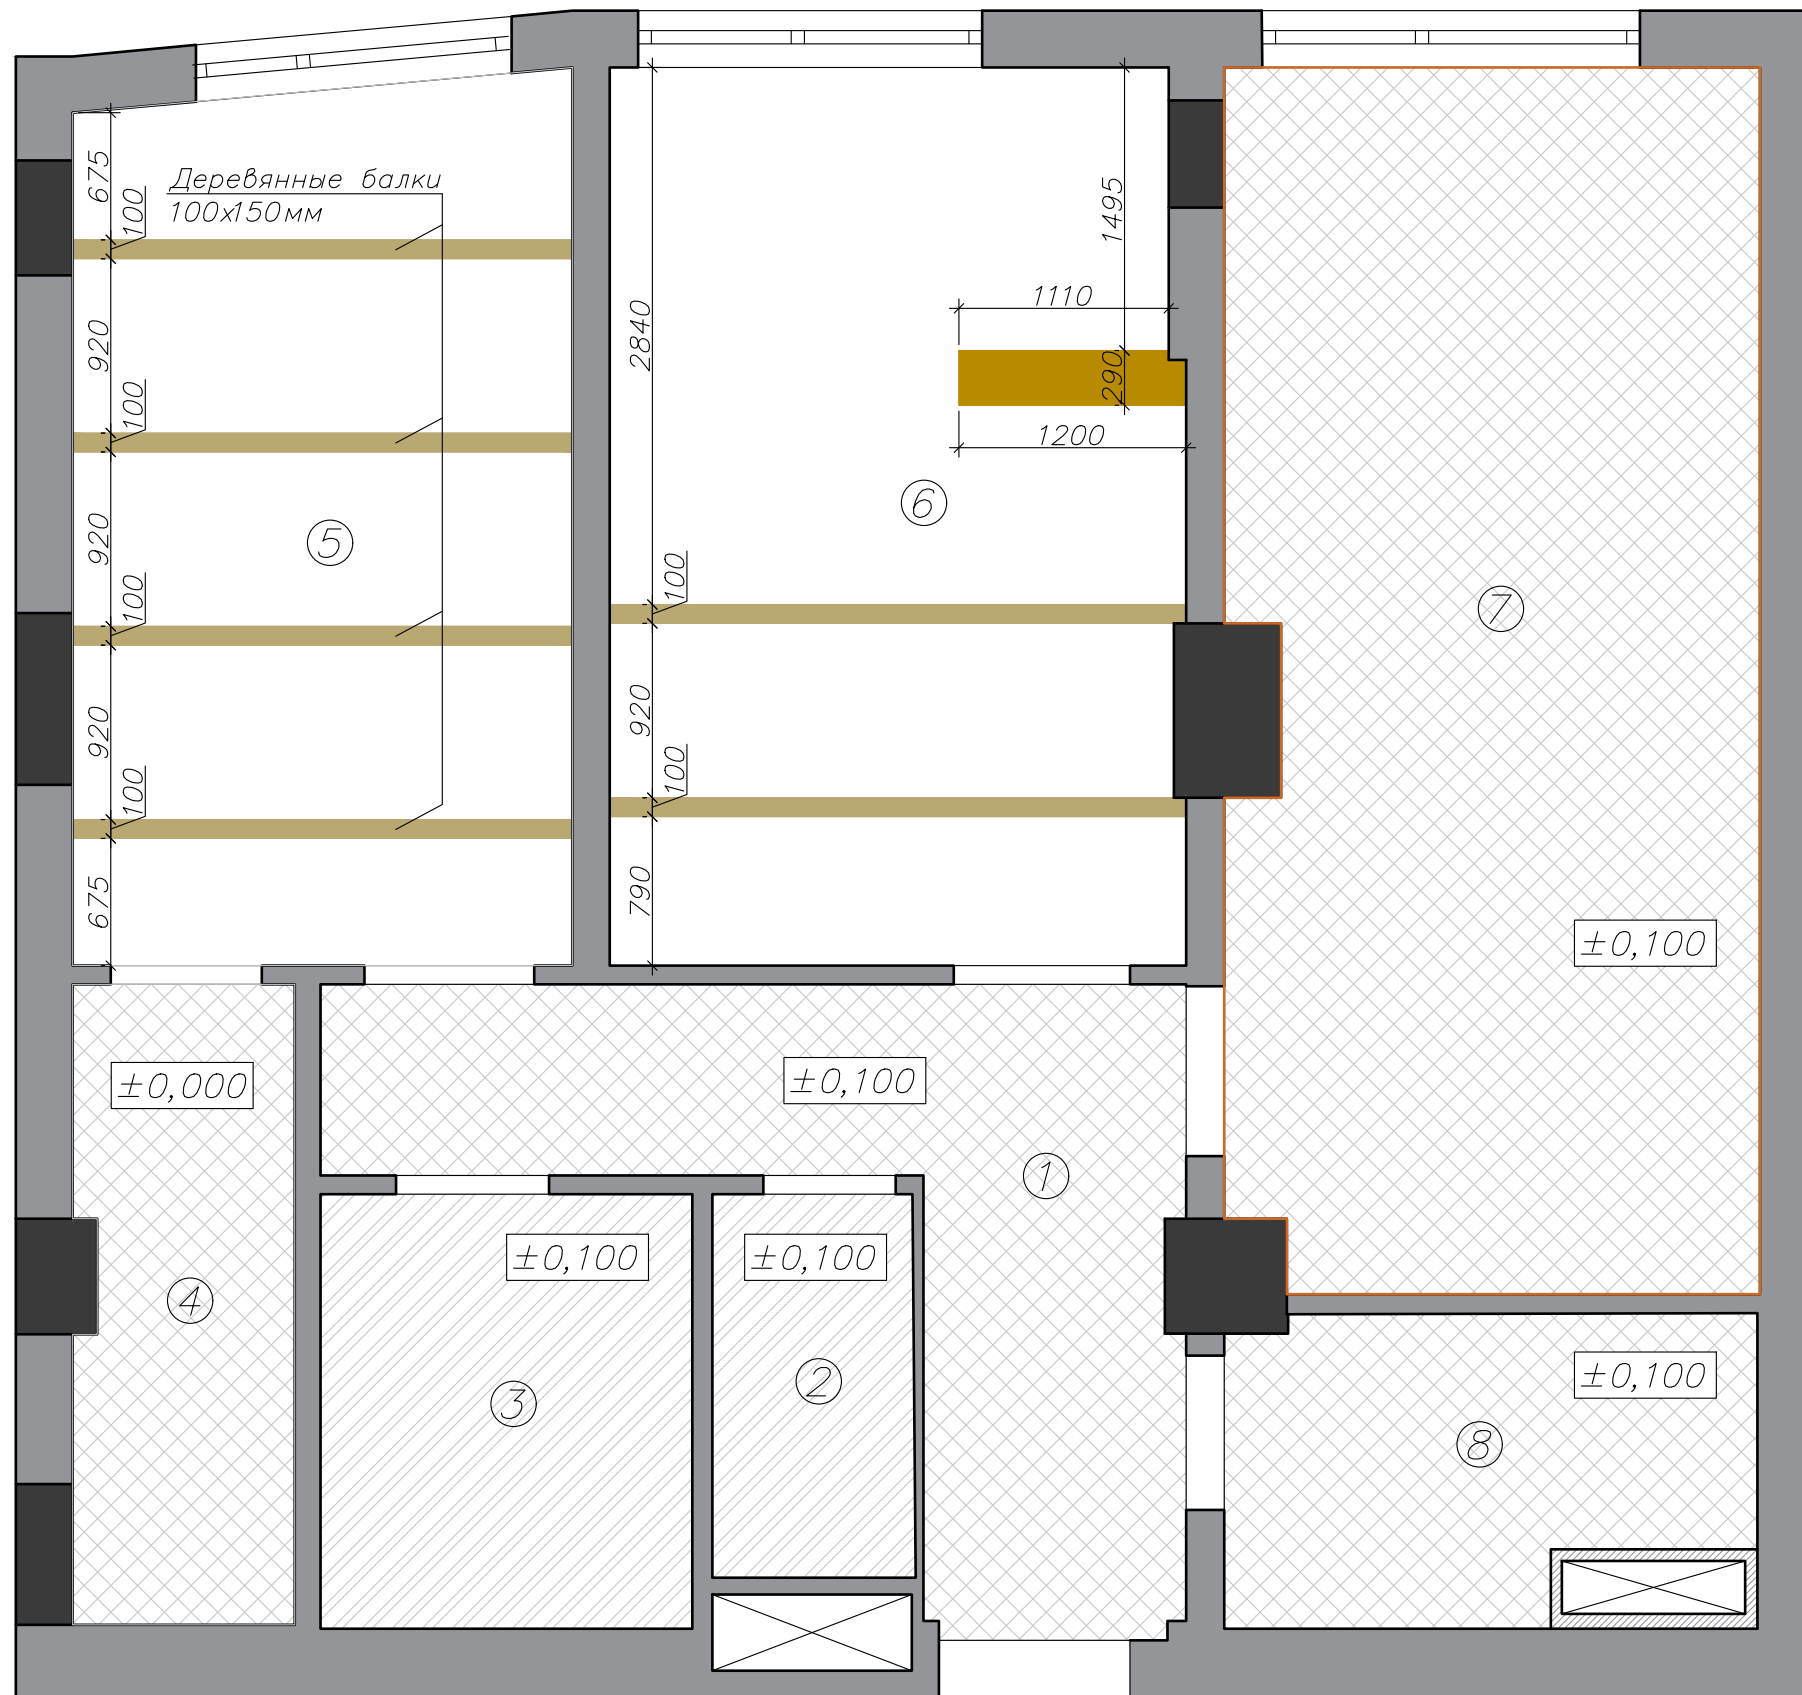

## Экспликация помещений

Номер пом-я	Наименование	Площадь, м
1	Коридор	7,96
2	Санузел	2,16
3	Ванная комната	4,52
4	Гардеробная	3,90
5	Спальня	12,24
6	Гостиная	14,29
7	Кухня	17,98
8	Серверная	4,20
Итого:		67,25

## Условные обозначения

Эскиз	Наименование
	Штукатурка и окраска
	Натяжной потолок S=6,65м2
	ГКЛ +0,100м
$\pm 0,000$	Отметка уровня потолка
	Потолочный карниз 19,25 м.п.

## Примечание:

- За отметку 0,000 принят уровень чистого потолка.

Изм.	Кол.	Лист	№ док.	Подпись	Дата	Стадия	Лист	Листов
						ДП	9	13
Исполнитель								
Заказчик								
План потолка. М 1:40								

# План привязки осветительных приборов

## Экспликация помещений

Номер пом-я	Наименование	Площадь, м
1	Коридор	7,96
2	Санузел	2,16
3	Ванная комната	4,52
4	Гардеробная	3,90
5	Спальня	12,24
6	Гостиная	14,29
7	Кухня	17,98
8	Серверная	4,20
Итого:		67,25



## Условные обозначения

Эскиз	Наименование
	Люстра
	Подвесной светильник
	Точечный светильник
	Подсветка рабочей пов-сти, встроенный светильник H=2400мм
	Встроенный точечный светильник
	Светодиодная подсветка
	Настенный светильник

## Примечание:


1. Отметки высот указаны от уровня чистого пола.
2. Высоту подвеса светильников уточнить по месту.

Изм.	Кол.	Лист	№ док.	Подпись	Дата	Стадия	Лист	Листов
						ДП	10	13
Исполнитель								
Заказчик								
План привязки осветительных приборов. М 1:40								

# План расстановки осветительных приборов и выключателей

## Экспликация помещений

Номер пом-я	Наименование	Площадь, м
1	Коридор	7,96
2	Санузел	2,16
3	Ванная комната	4,52
4	Гардеробная	3,90
5	Спальня	12,24
6	Гостиная	14,29
7	Кухня	17,98
8	Серверная	4,20
Итого:		67,25

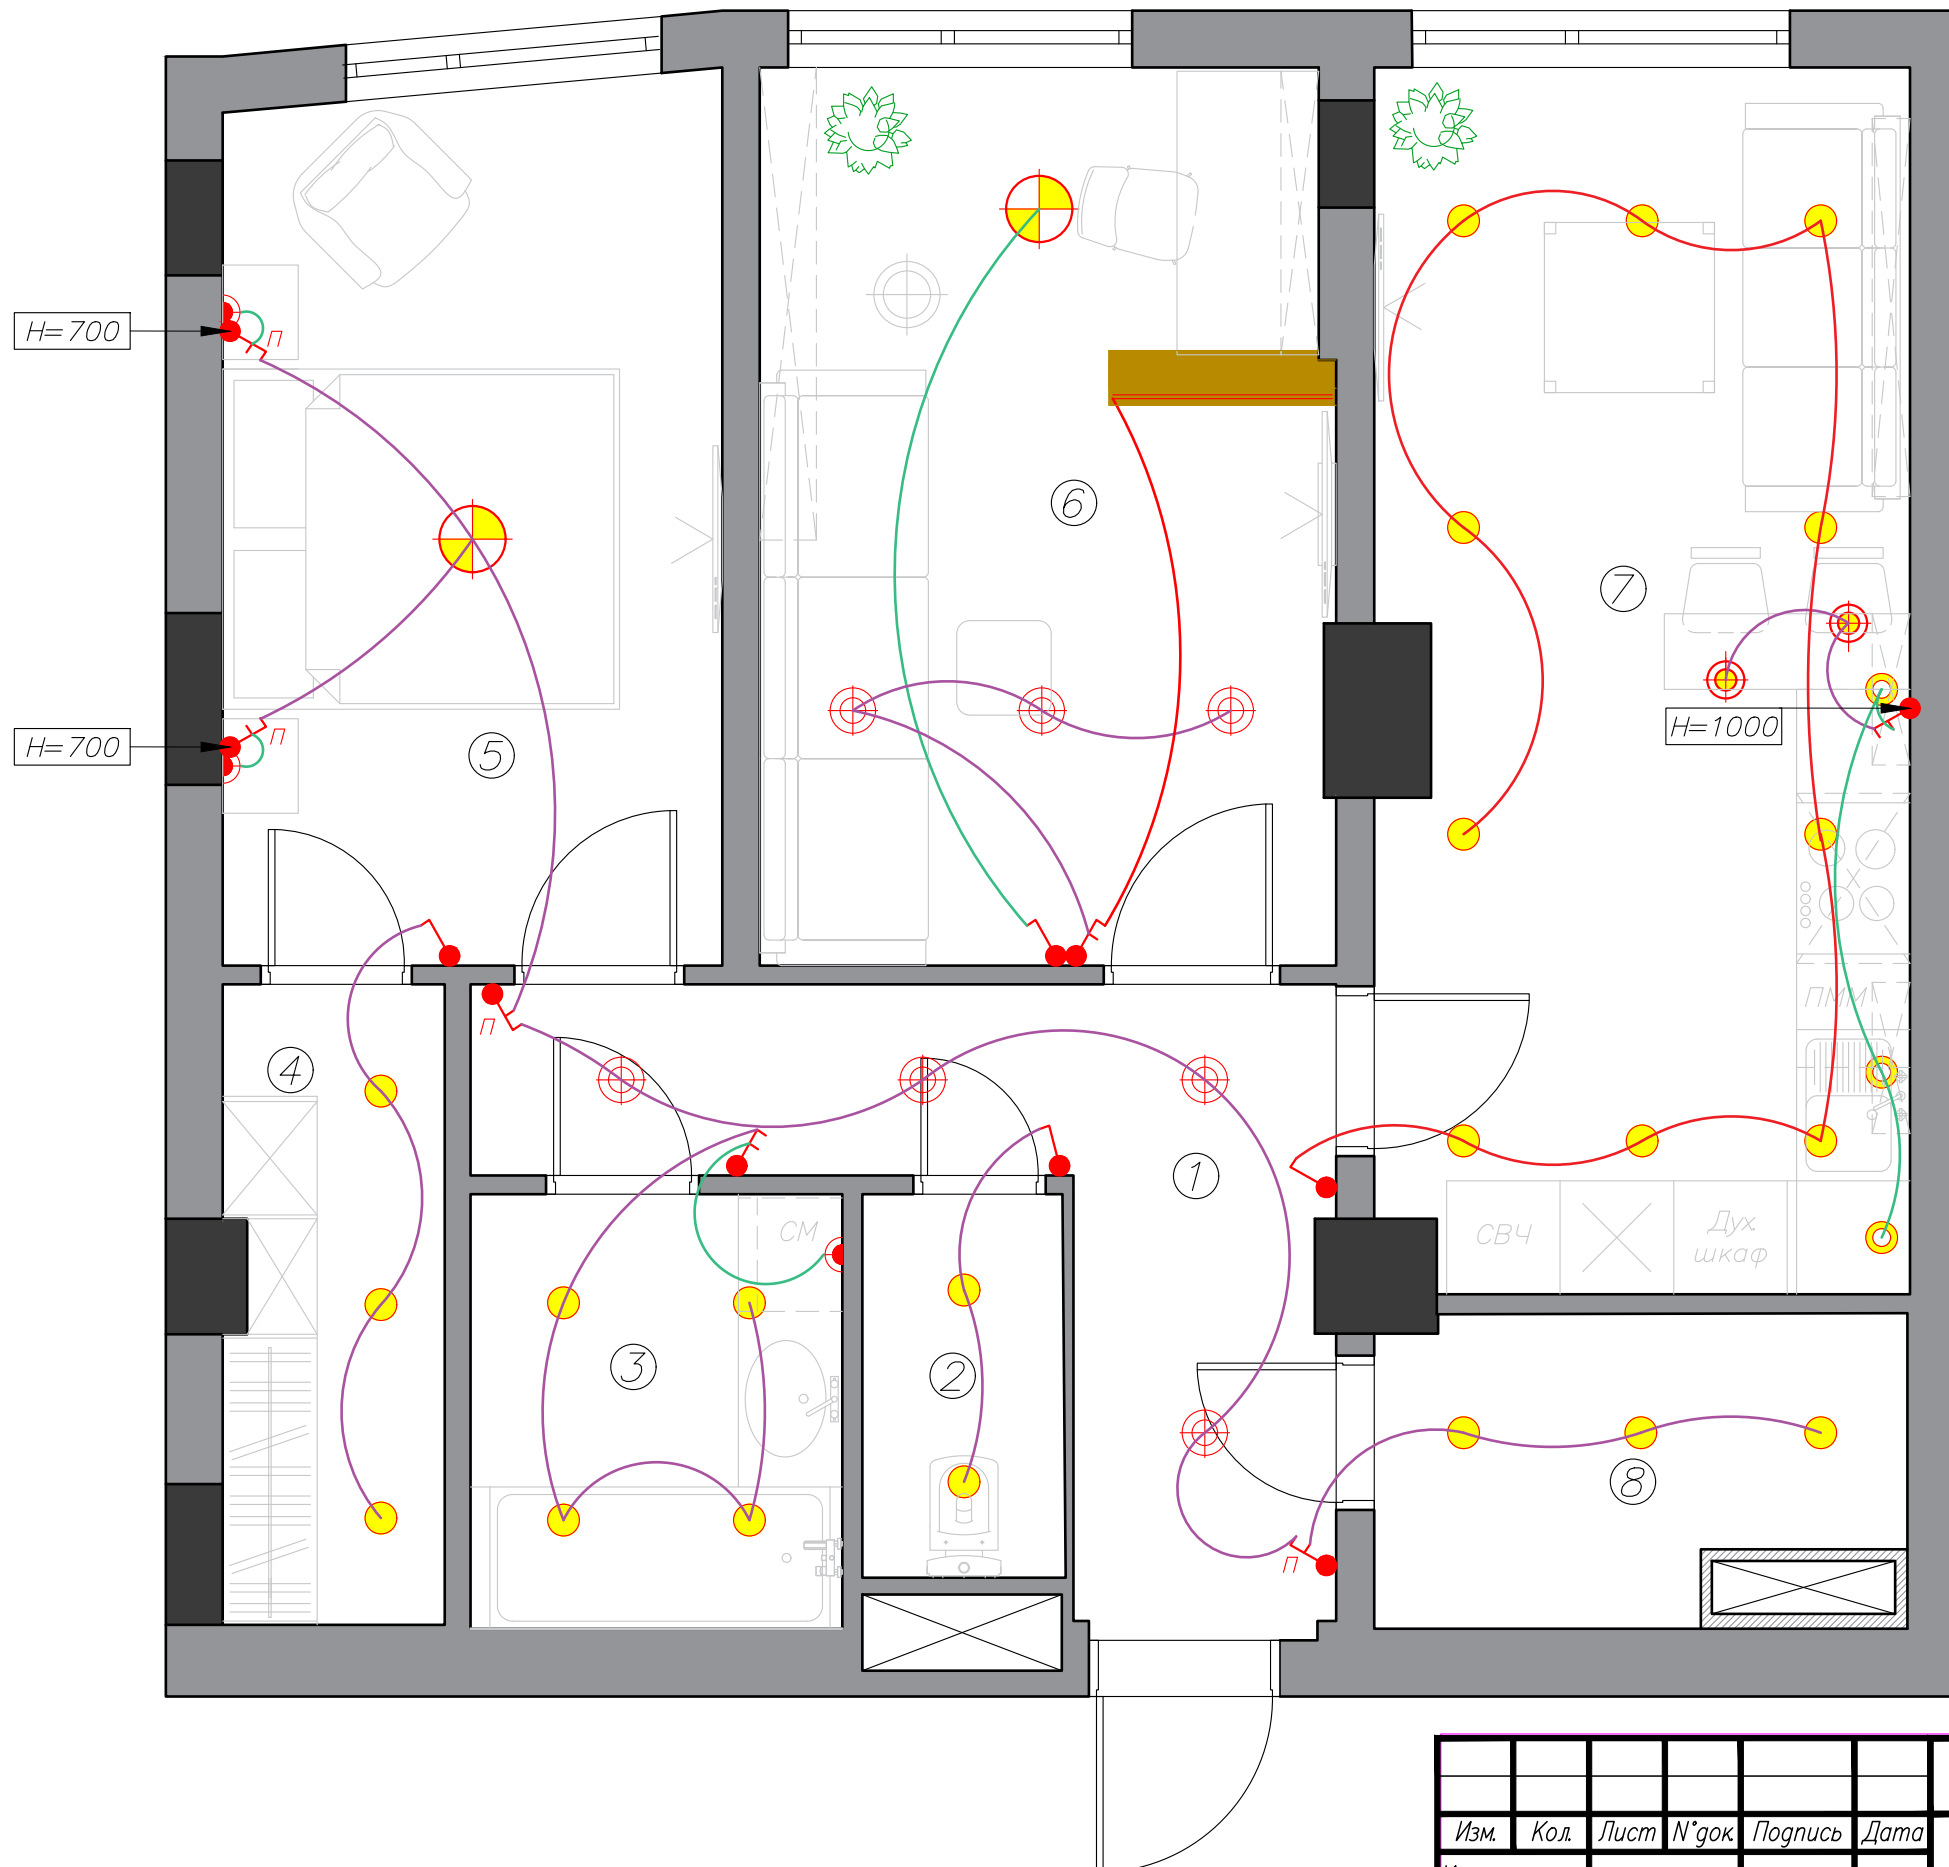

### Условные обозначения


Эскиз	Наименование
	Люстра
	Подвесной светильник
	Точечный светильник
	Подсветка рабочей пов-сти, встроенный светильник H=2400мм
	Встроенный точечный светильник
	Светодиодная подсветка
	Настенный светильник
	Одноклавишный выключатель
	Двухклавишный выключатель
	Двухклавишный выключатель проходной

### Примечание:

1. Все выключатели, кроме особо обозначенных, располагаются на отметке +0,900м от уровня чистого пола.
2. Подводки выполнить скрыто.

Изм.	Кол.	Лист	№ док.	Подпись	Дата	Стадия	Лист	Листов
						ДП	11	13
Исполнитель								
Заказчик								
План расстановки осветительных приборов и выключателей. М 1:40								

# План размещения интернет-розеток

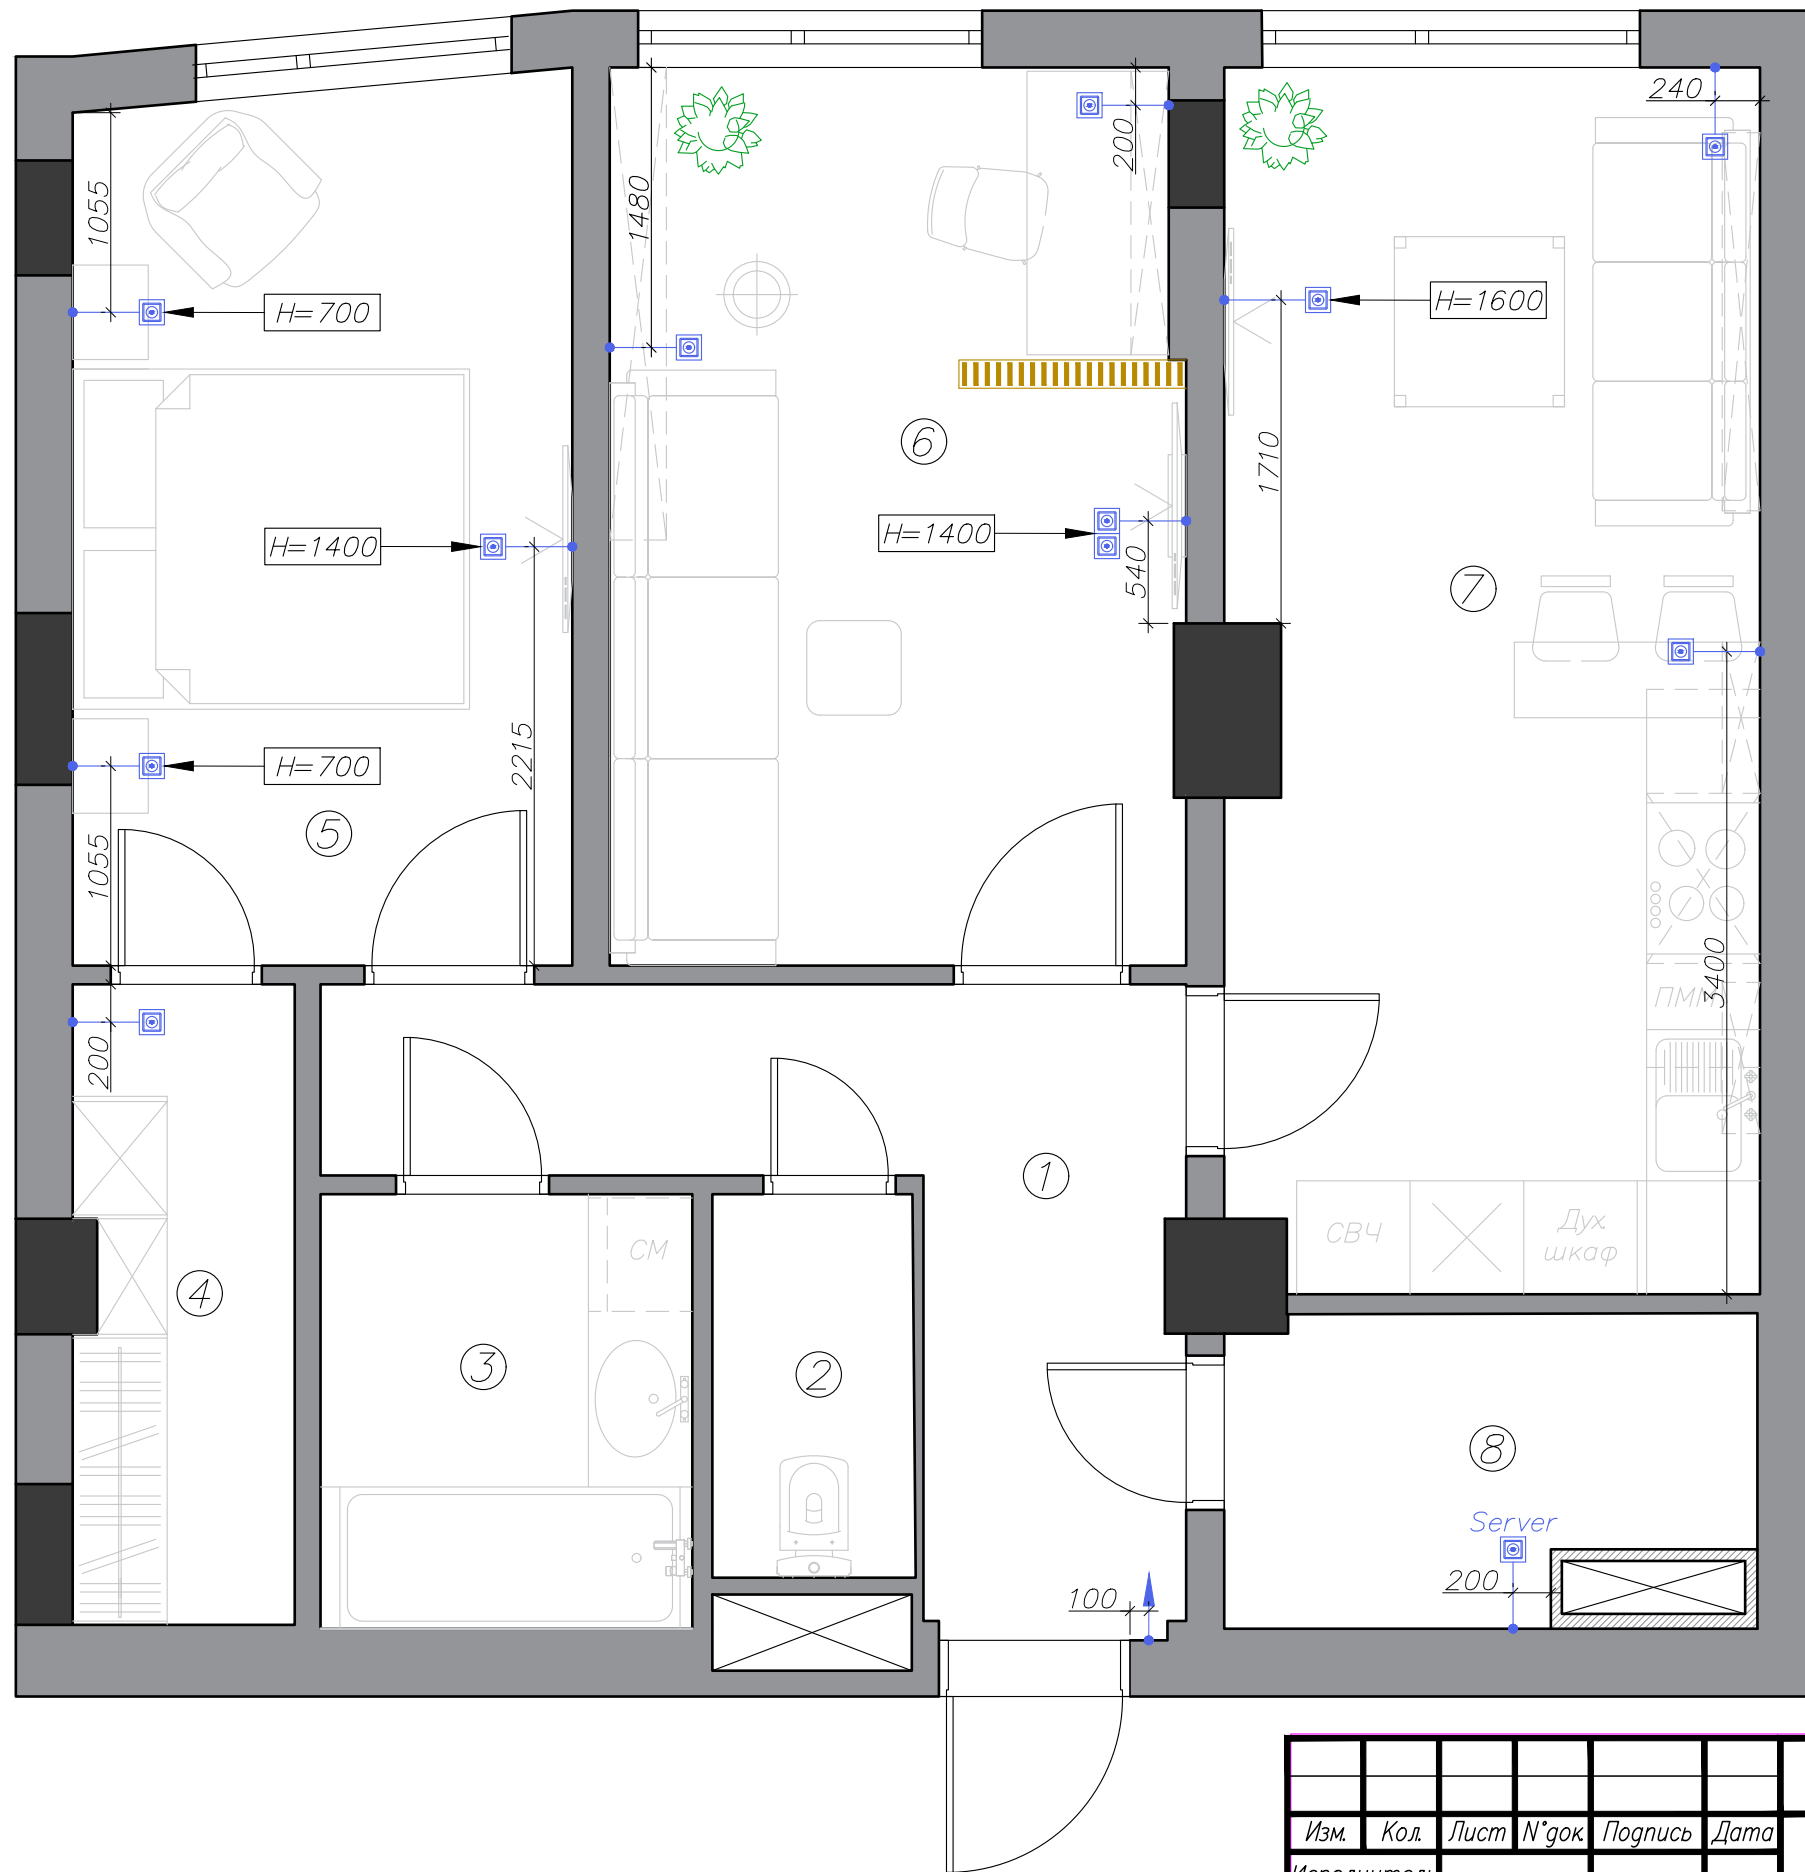

## Экспликация помещений

Номер пом-я	Наименование	Площадь, м
1	Коридор	7,96
2	Санузел	2,16
3	Ванная комната	4,52
4	Гардеробная	3,90
5	Спальня	12,24
6	Гостиная	14,29
7	Кухня	17,98
8	Серверная	4,20
Итого:		67,25

## Условные обозначения

Эскиз	Наименование
	Интернет-розетка
	Точка входа интернет

## Примечание:


1. Все розетки, кроме особо обозначенных, располагаются на отметке +0,300м от уровня чистого пола.
2. Подводки выполнить скрыто.

Изм.	Кол.	Лист	№ док.	Подпись	Дата	Стадия	Лист	Листов
Исполнитель						ДП	12	13
Заказчик								
План размещения интернет-розеток М 1:40								

# План размещения электротехнических приборов

## Экспликация помещений

Номер пом-я	Наименование	Площадь, м
1	Коридор	7,96
2	Санузел	2,16
3	Ванная комната	4,52
4	Гардеробная	3,90
5	Спальня	12,24
6	Гостиная	14,29
7	Кухня	17,98
8	Серверная	4,20
Итого:		67,25

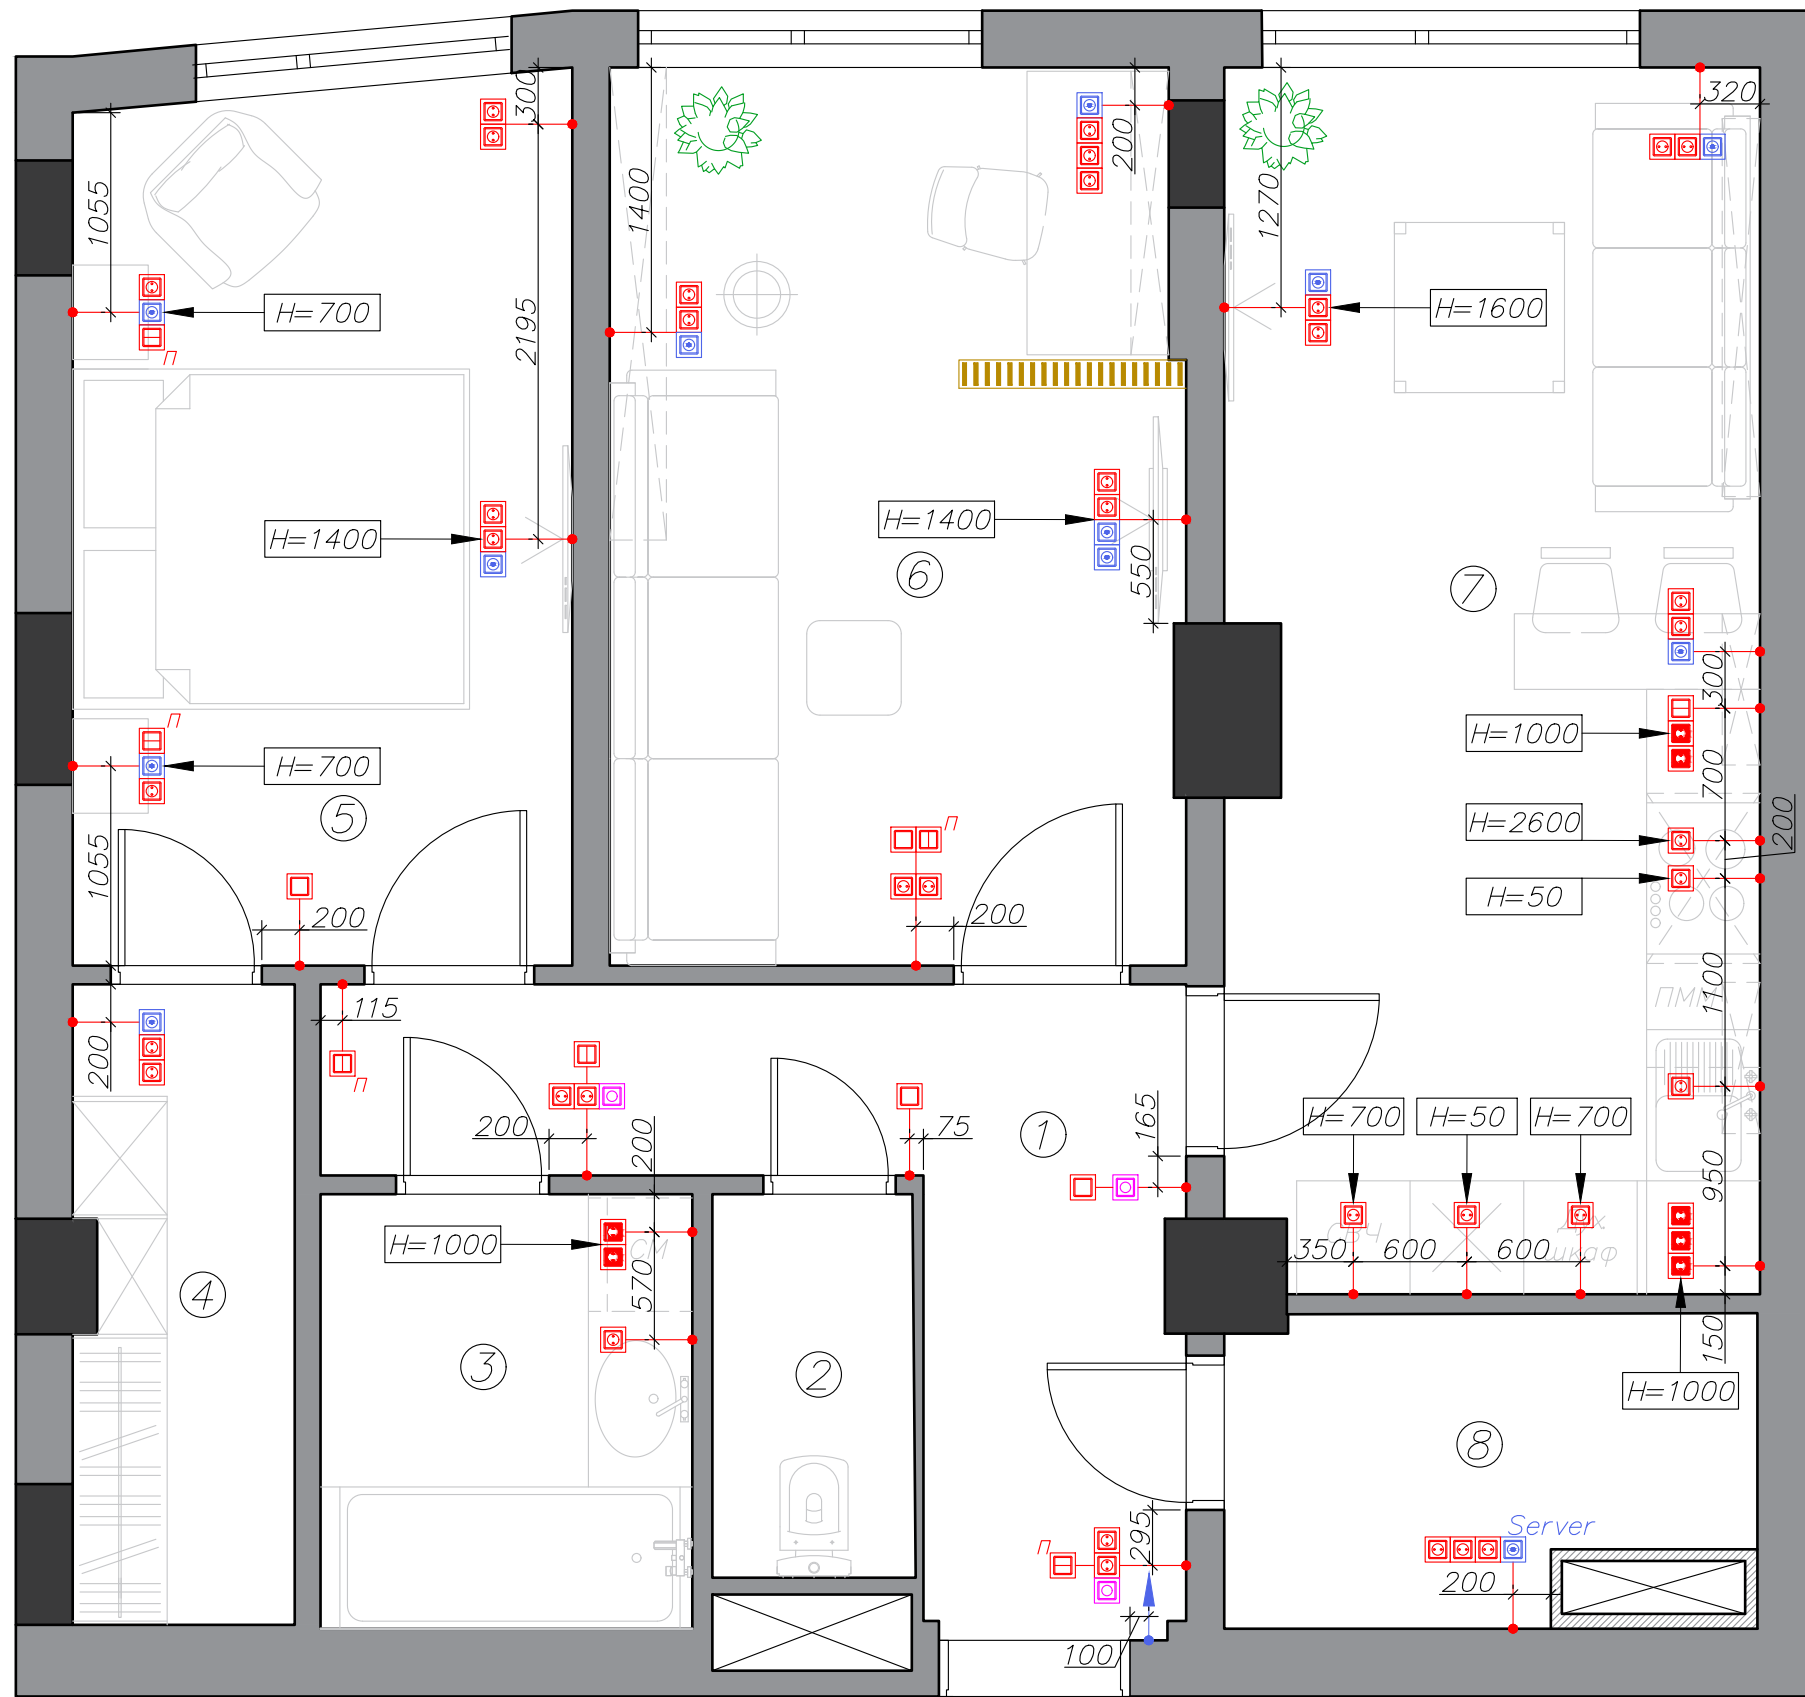

## Условные обозначения

Эскиз	Наименование
	Силовая розетка
	Влагозащищенная розетка
	Одноклавишный выключатель
	Двухклавишный выключатель
	Двухклавишный выключатель проходной
	Интернет-розетка
	Точка входа интернет
	Регулятор теплого пола

## Примечание:

1. Все выключатели, кроме особо обозначенных, располагаются на отметке +0,900м от уровня чистого пола.
2. Все розетки и регуляторы, кроме особо обозначенных, располагаются на отметке +0,300м от уровня чистого пола.
3. Подводки выполнить скрыто.
4. Высоты и расстояние розеток в зоне кухонного гарнитура согласовать с конструктором по корпусной мебели кухни.

Изм.	Кол.	Лист	№ док.	Подпись	Дата	Стадия	Лист	Листов
Исполнитель						ДП	13	13
Заказчик								
План размещения электротехнических приборов. М 1:40								